

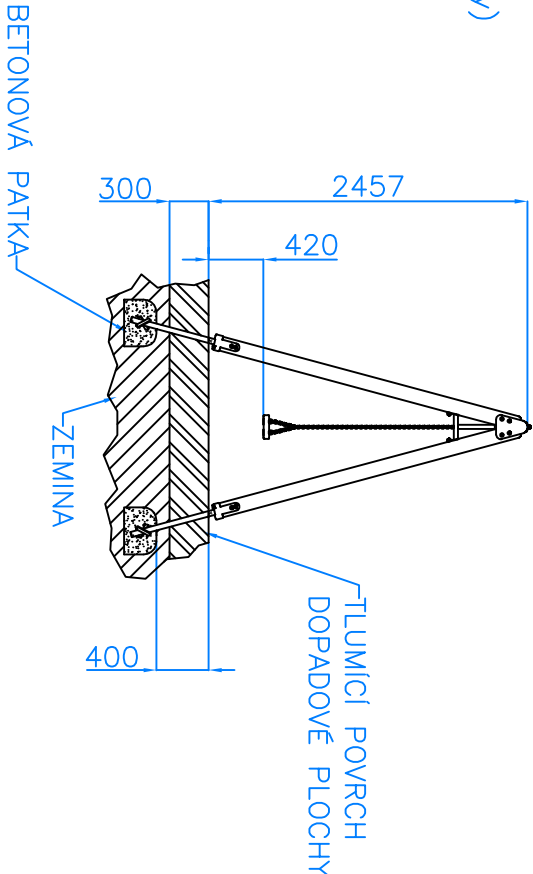


Příloha č.1. – Výkopové schéma včetně dopadové plochy

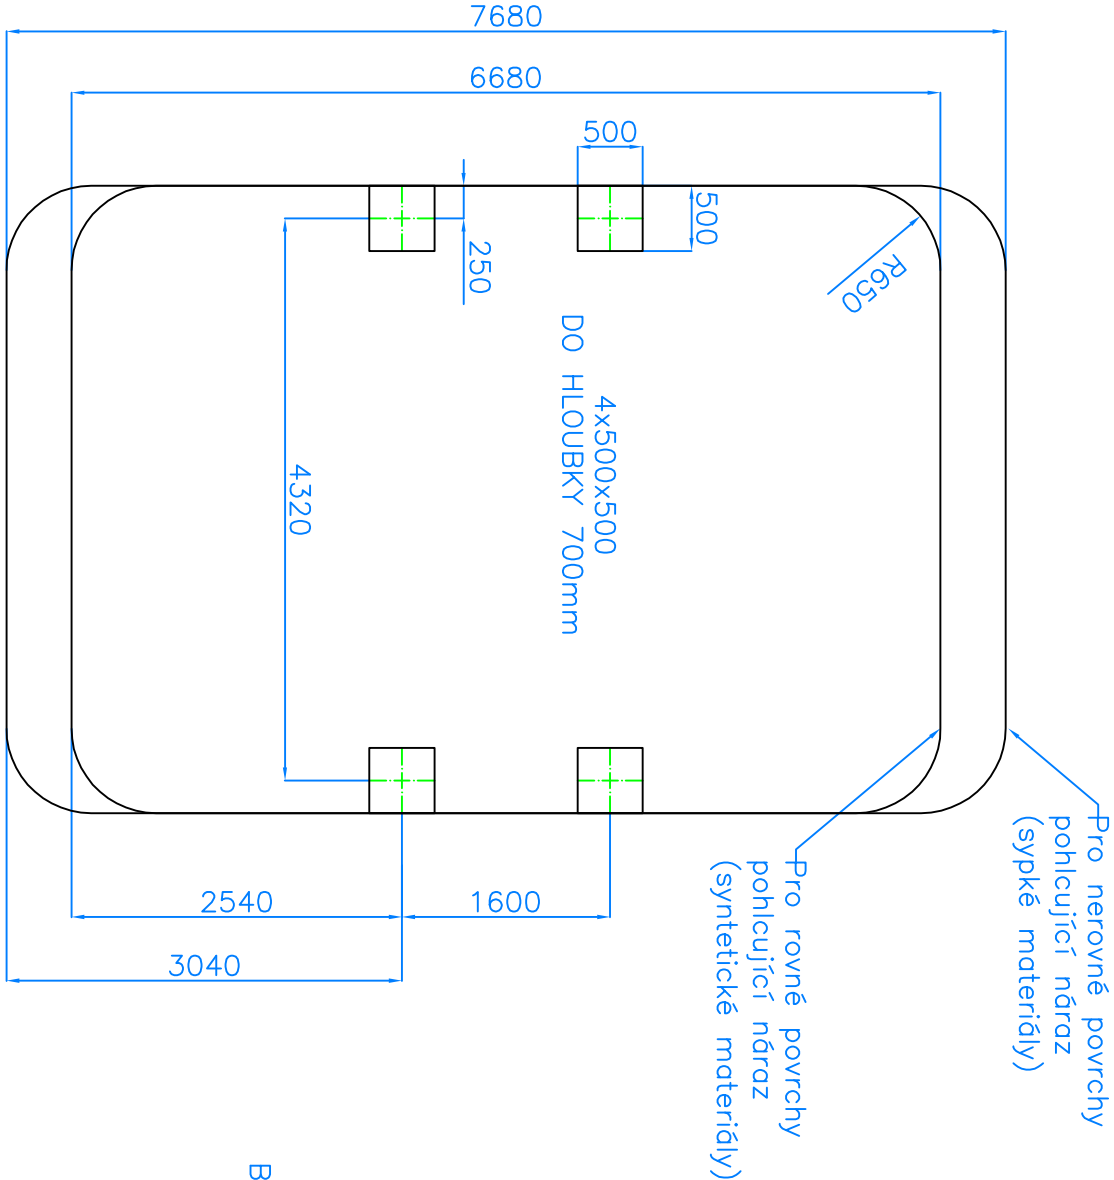

BEZPEČNOSTNÍ PROSTOR – Dopadová plocha

Kulant cz s.r.o. Pardubice	Název:	Houpačka WH	Číslo výkresu: CH-D-001-01 Výkopové schéma
	Dne: 20.3. 2008		

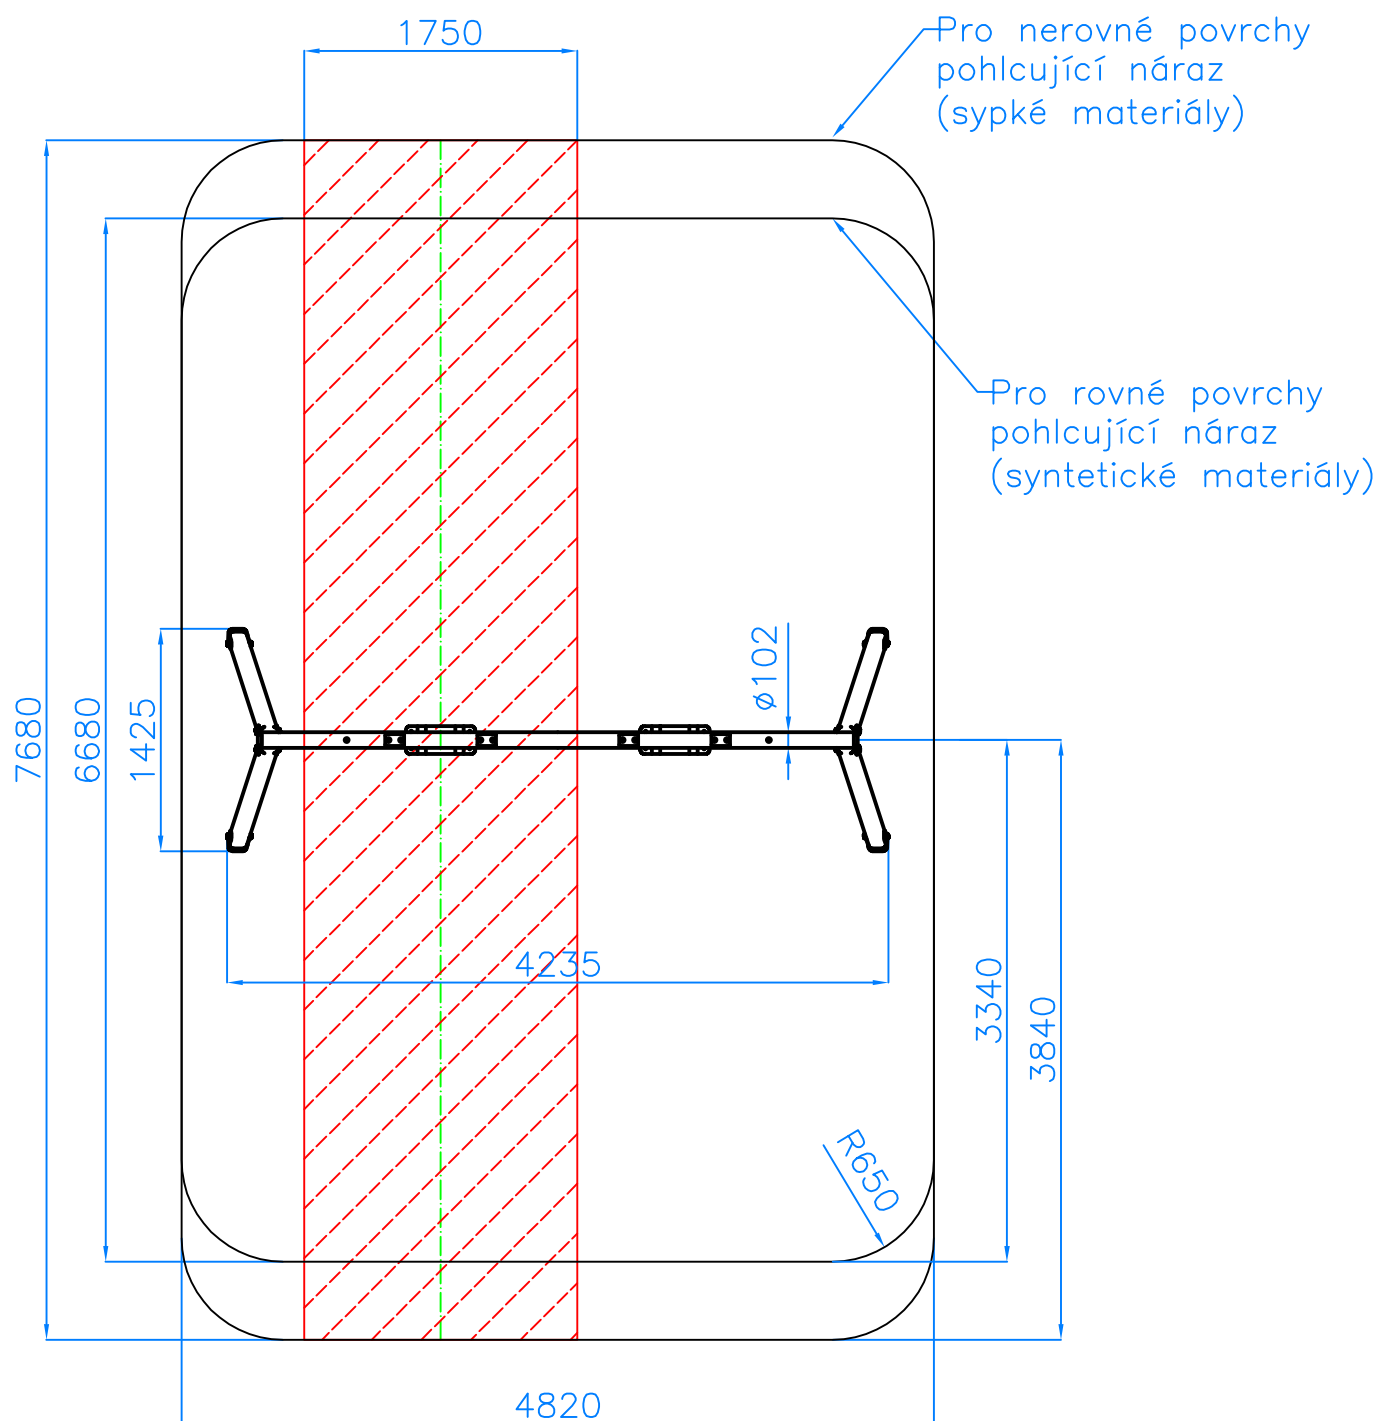

BEZPEČNOSTNÍ PROSTOR – Dopadová plocha

Kulant cz s.r.o. Pardubice	Dne: 20.3. 2008	Číslo výkresu:
	Název: Houpačka WH	CH-D-001-01