


Příloha č.1. – Výkopové schéma včetně dopadové plochy

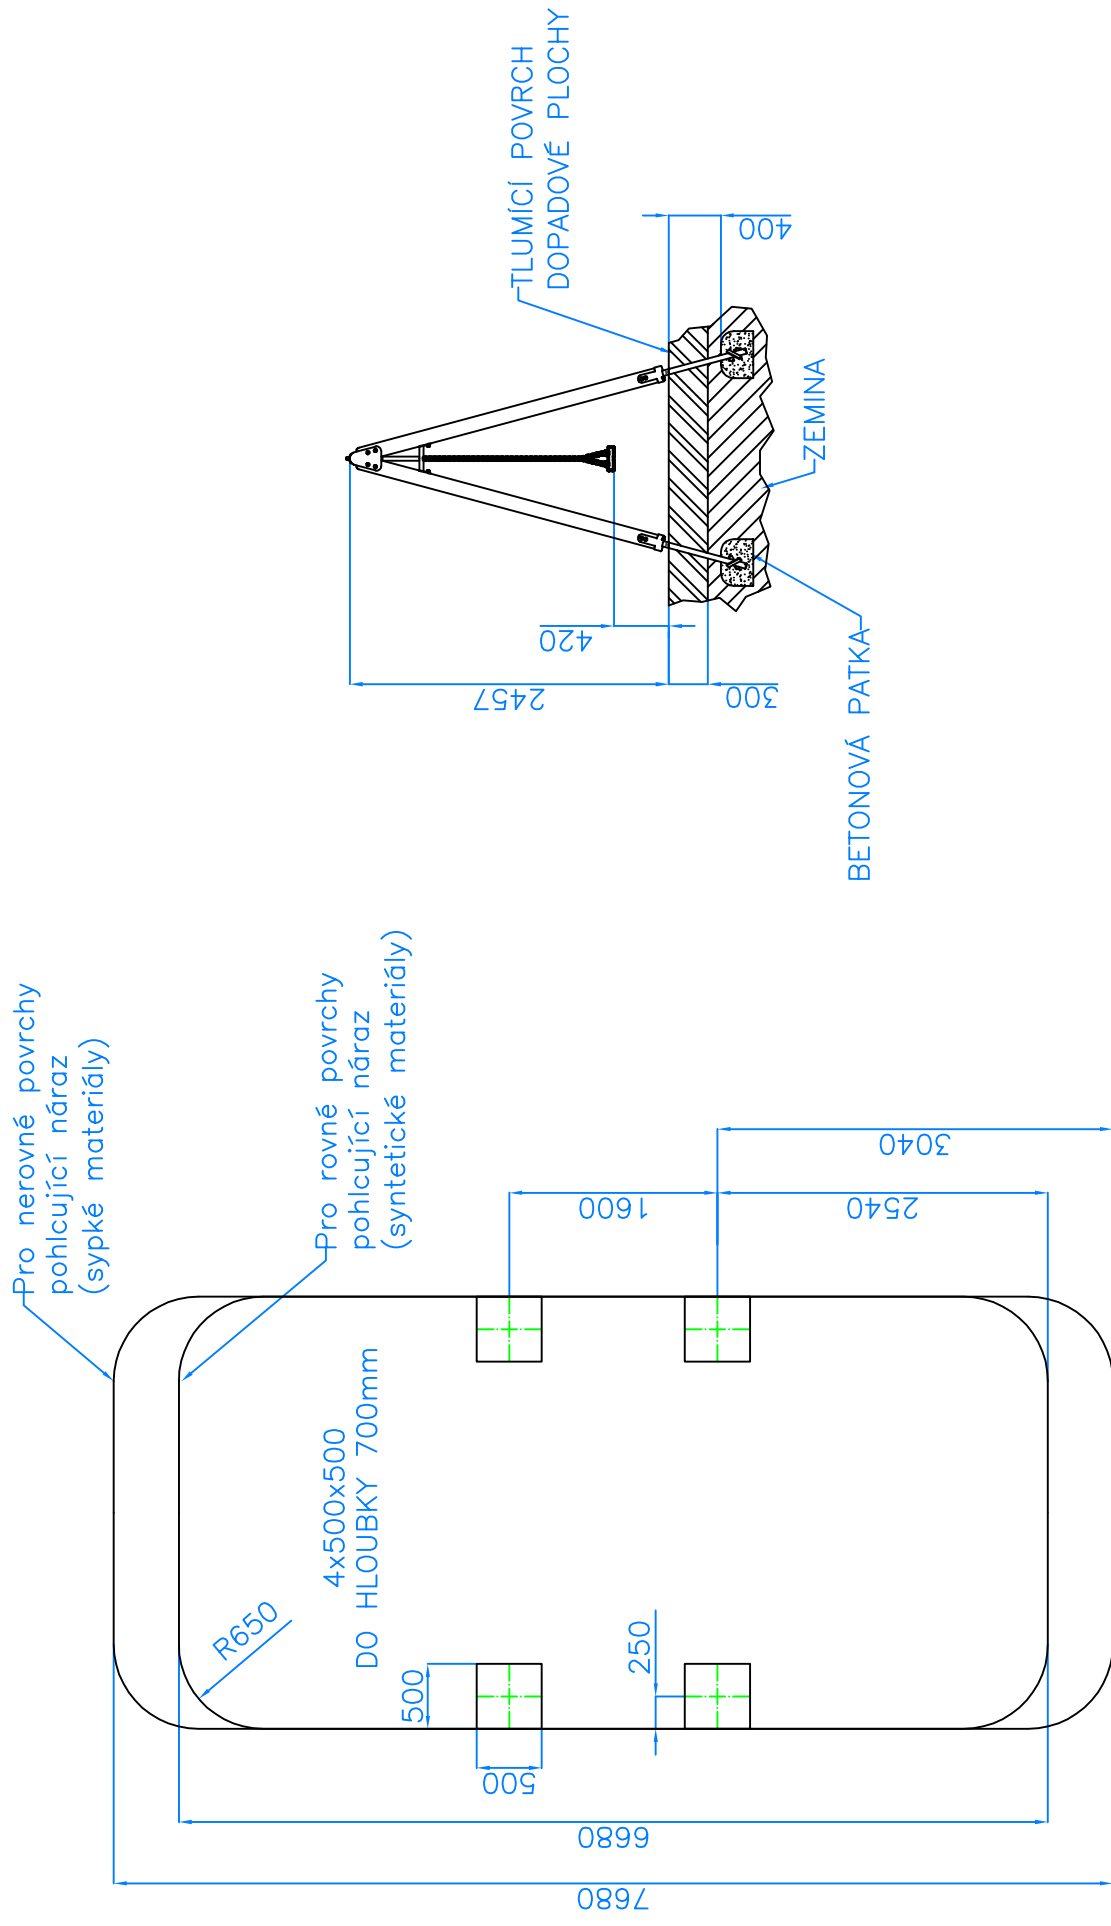

BEZPEČNOSTNÍ PROSTOR – Dopadová plocha

Kulant cz
s.r.o.
Pardubice


Název:
Houpačka VH

Dne: 20.3. 2008

Číslo výkresu:

CH-D-001-03
Výkopové schéma

Příloha č.2.

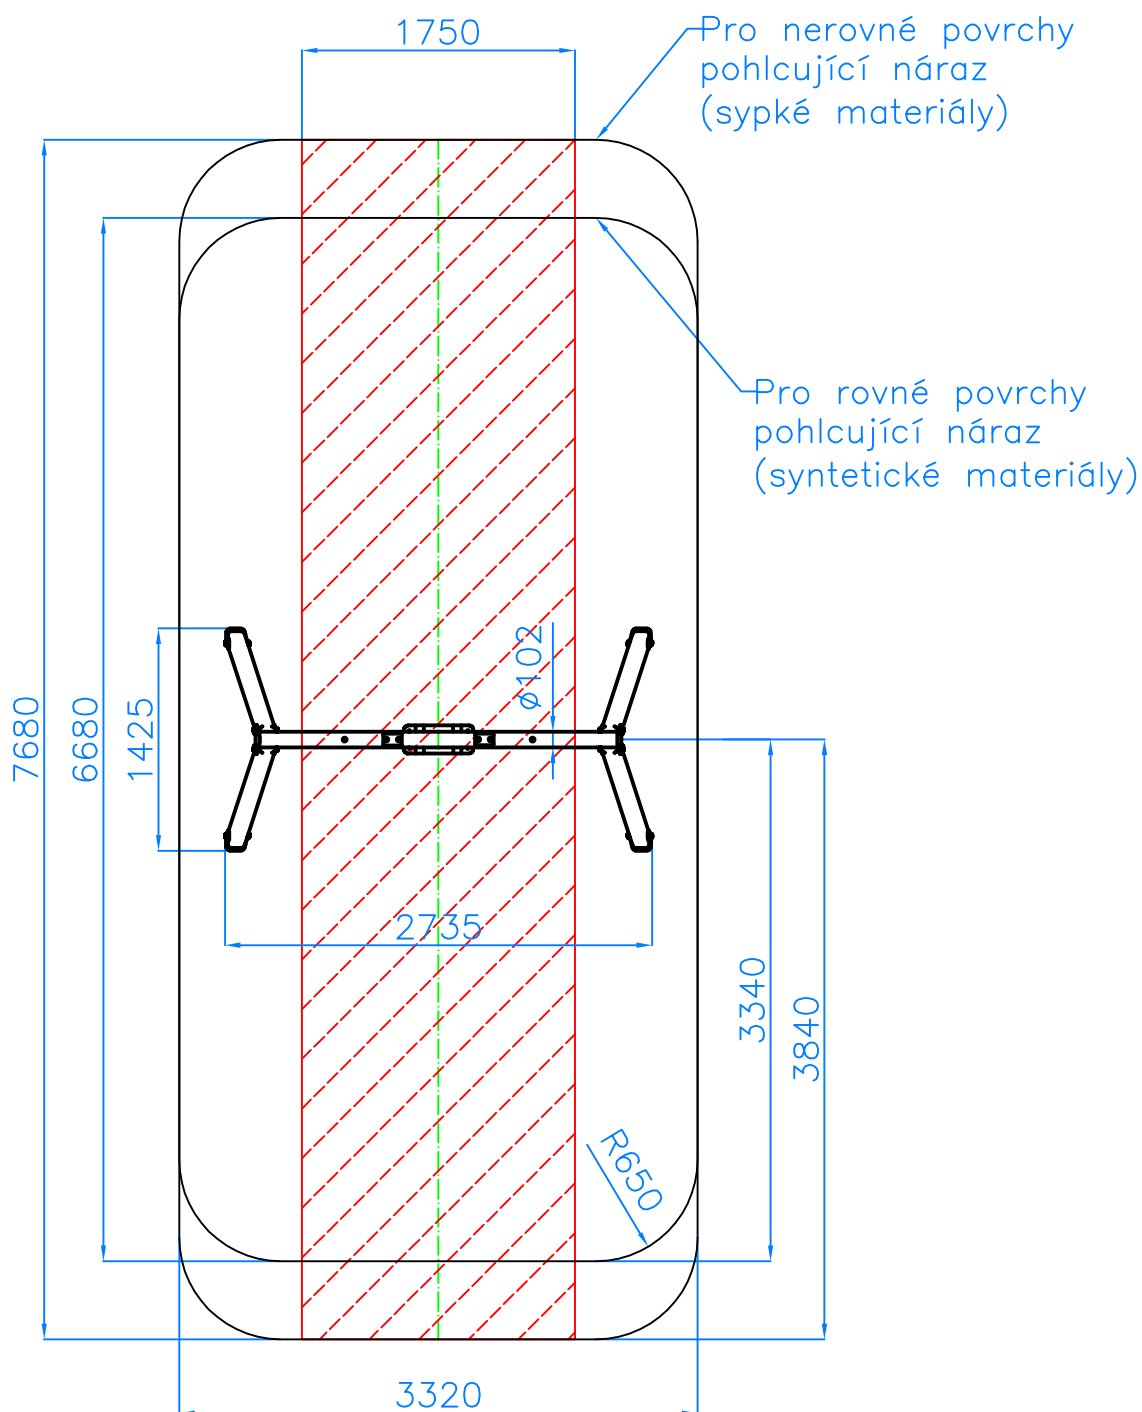

BEZPEČNOSTNÍ PROSTOR – Dopadová plocha

Kulant cz s.r.o. Pardubice		Dne: 20.3. 2008	Číslo výkresu: CH-D-001-03
	Název: Houpačka VH		