
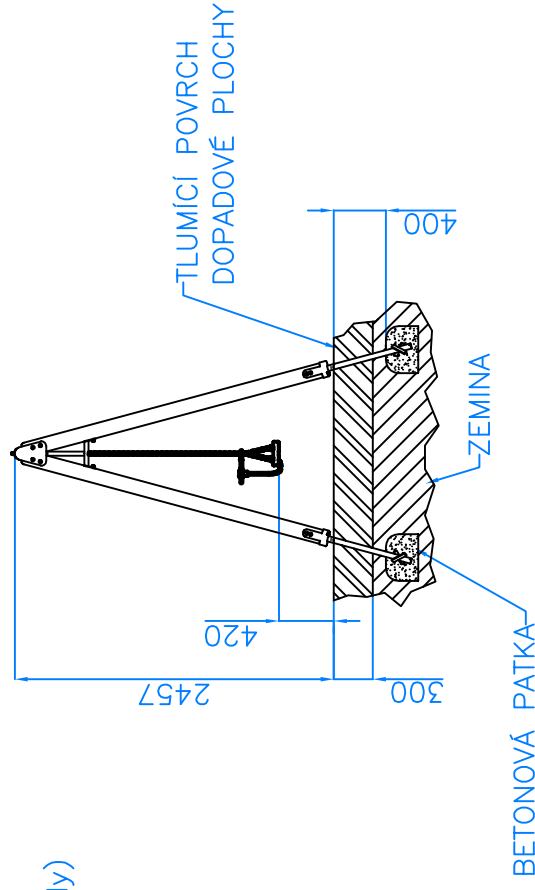


Příloha č.1. – Výkopové schéma včetně dopadové plochy

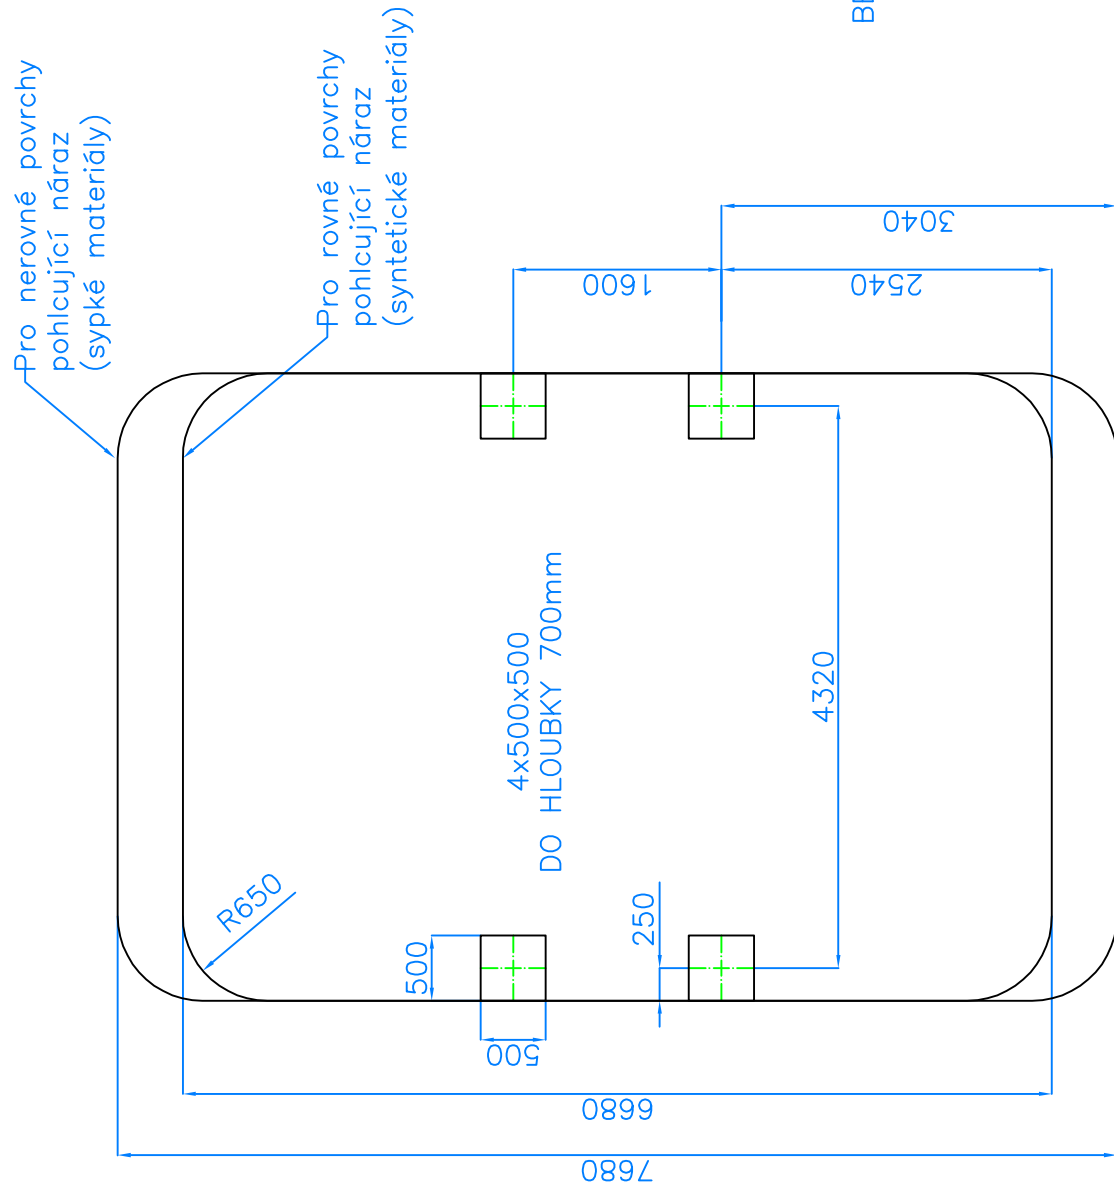

BEZPEČNOSTNÍ PROSTOR – Dopadová plocha

Kulant cz
s.r.o.
Pardubice


Dne: 20.3. 2008

Název:
Houpačka WH 1+1
(1 křesílko)

Číslo výkresu:

CH-D-001-05
Výkopové schéma

Příloha č.2.

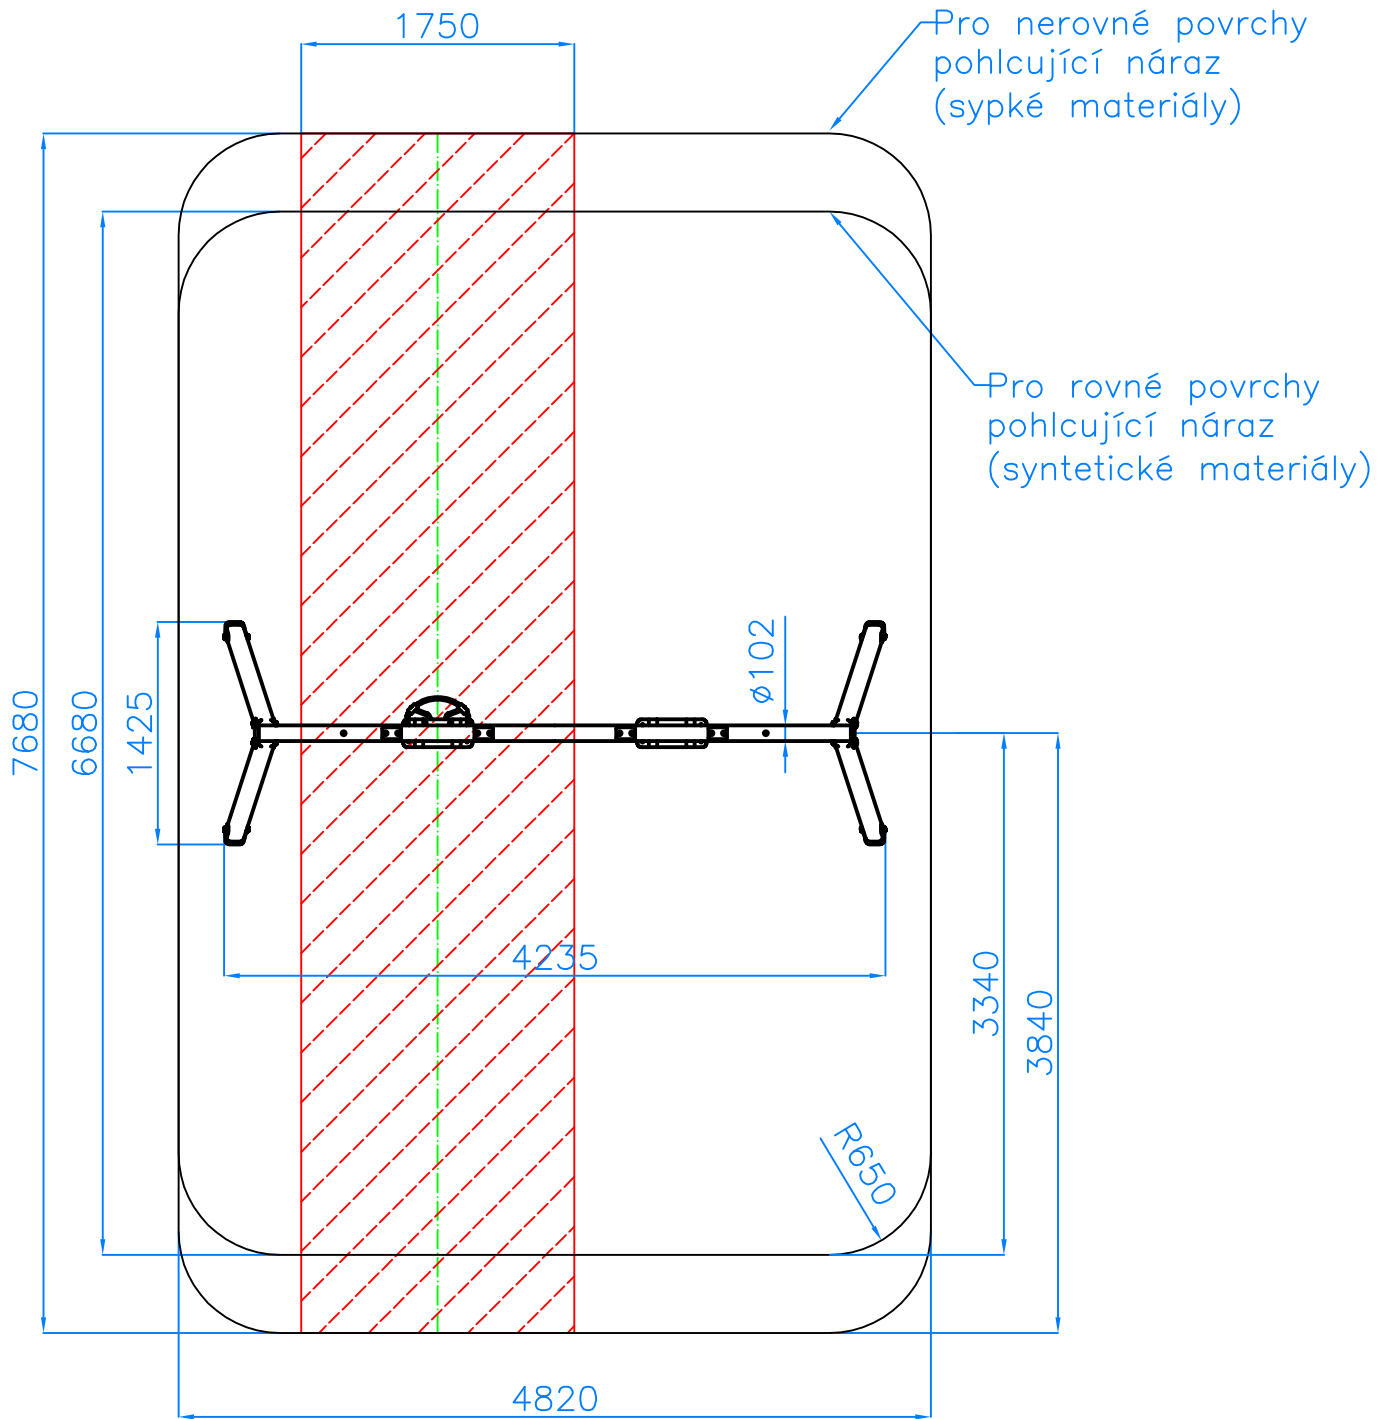

BEZPEČNOSTNÍ PROSTOR – Dopadová plocha

Kulant cz s.r.o. Pardubice	Název:	Dne: 20.3. 2008	Číslo výkresu:
	Houpačka WH 1+1 (1 křesílko)		CH-D-001-05