


Příloha č.1. – Výkopové schéma včetně dopadové plochy

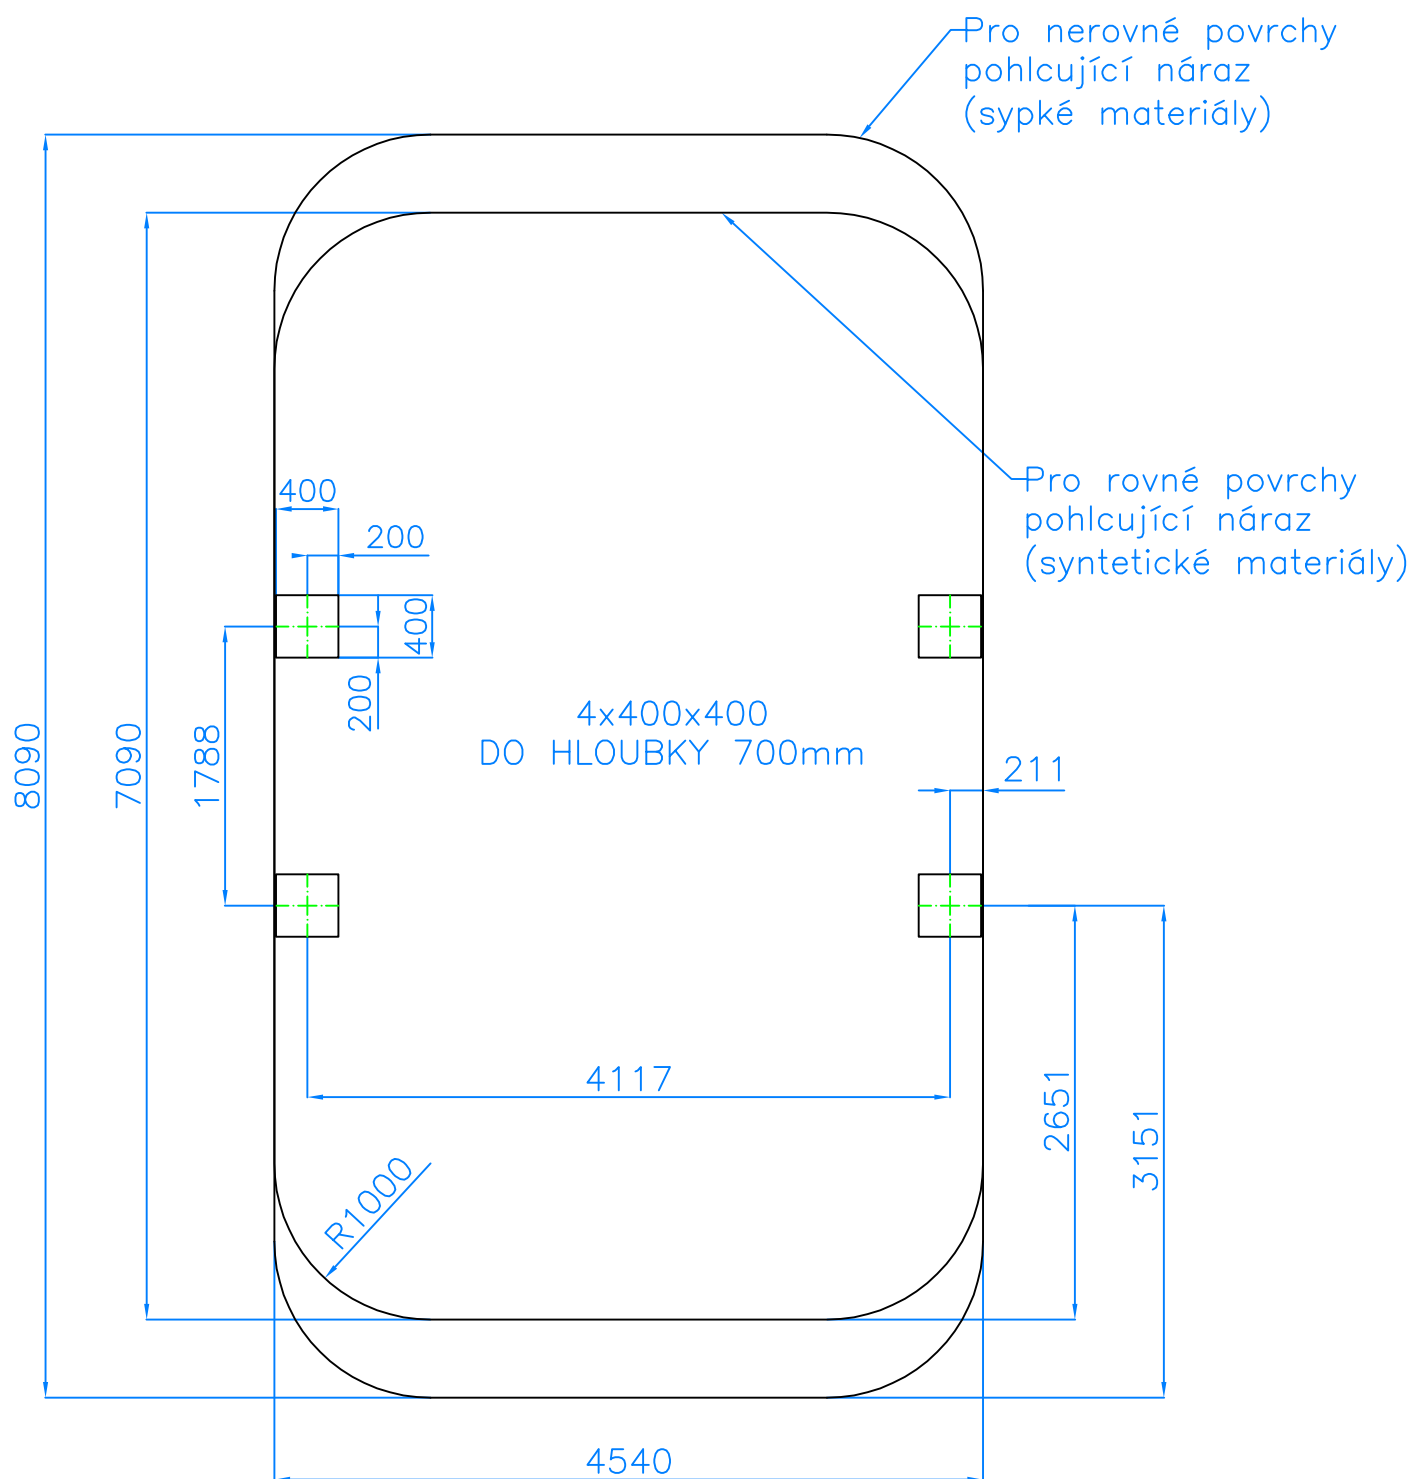

BEZPEČNOSTNÍ PROSTOR – Dopadová plocha

Kulant cz s.r.o. Pardubice	Název:	Dne: 20.2. 2009	Číslo výkresu:
	Závěsná houpačka Ptačí hnízdo 1200		CH-D-001-13 Výkopové schéma