


Příloha č.1. – Výkopové schéma včetně bezpečnostní zóny

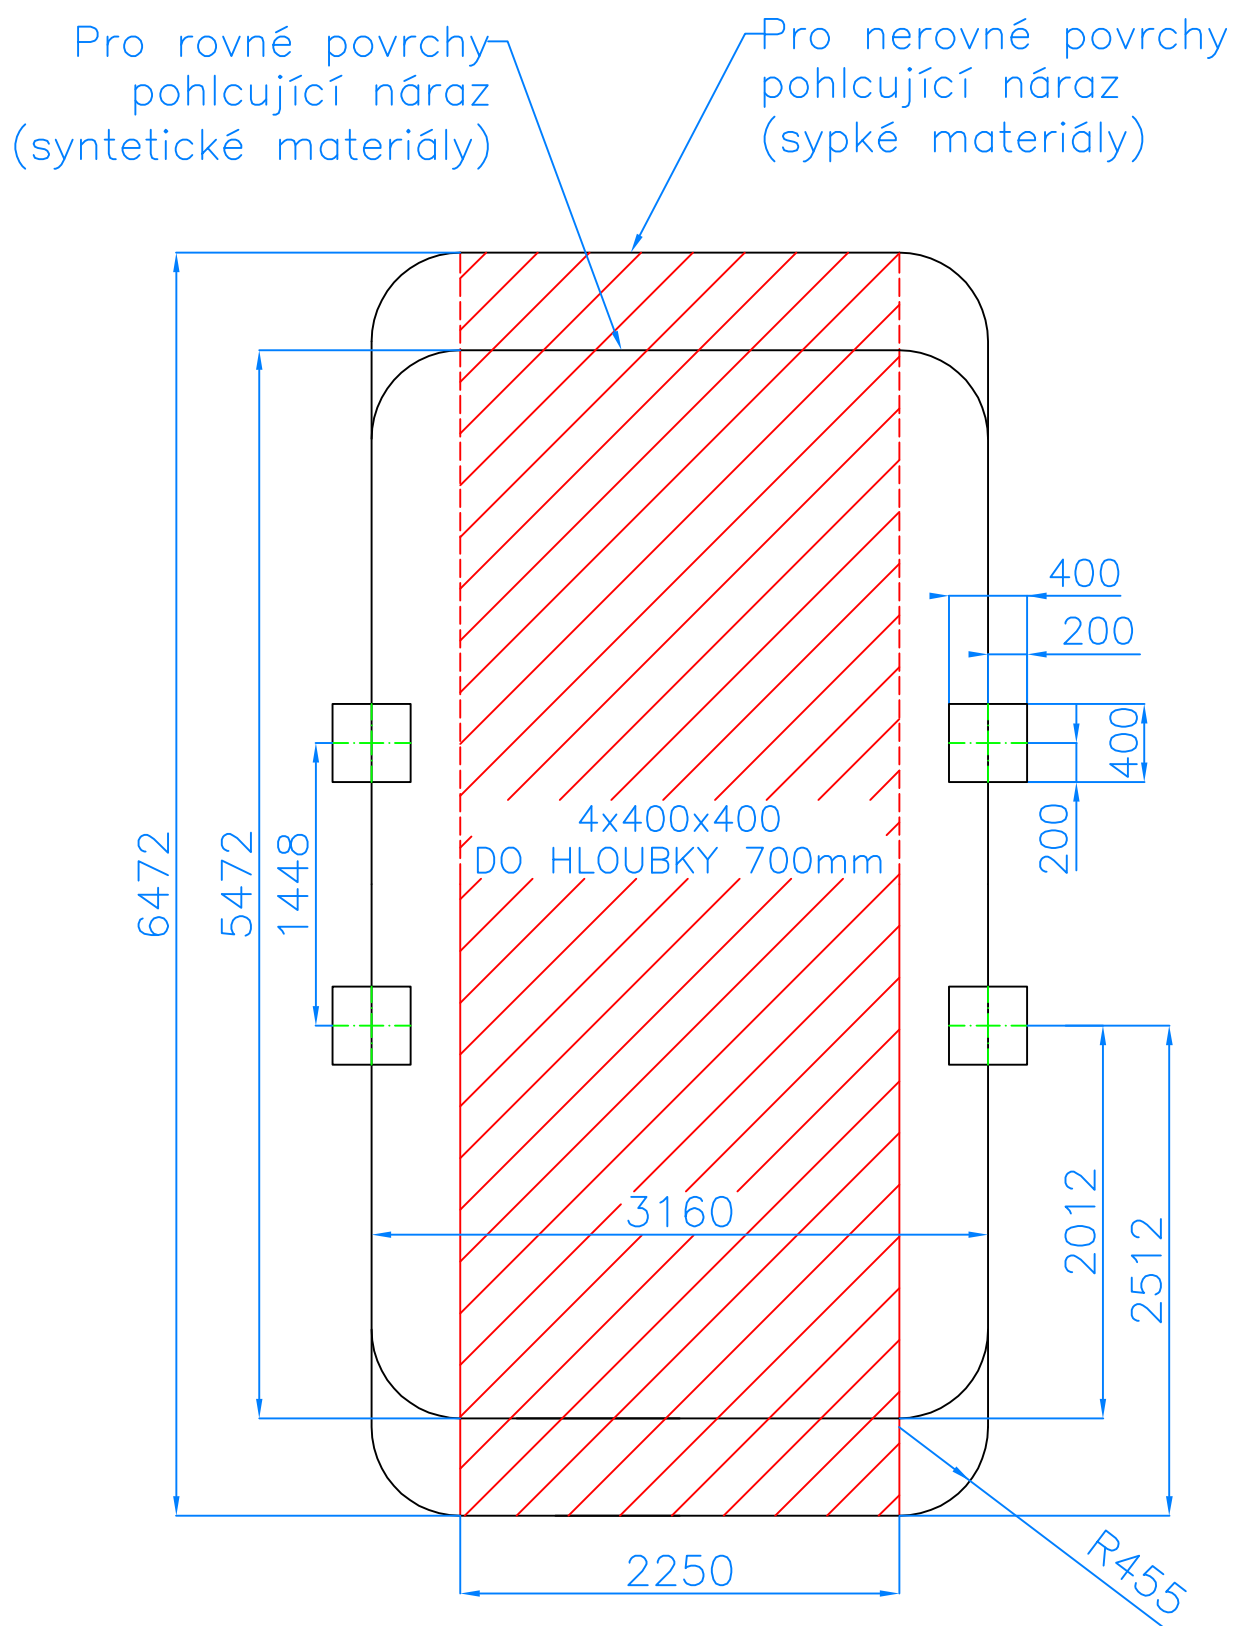

BEZPEČNOSTNÍ PROSTOR – Plocha nárazu

Kulant cz s.r.o. Pardubice	Dne: 22.4. 2015	Číslo výkresu:
	Název: Závěsná houpačka Ptačí hnízdo 1.0 1M	CH-D-001-14 Výkopové schéma