


Příloha č.1. – Výkopové schéma včetně dopadové plochy


BEZPEČNOSTNÍ PROSTOR
Dopadová plocha

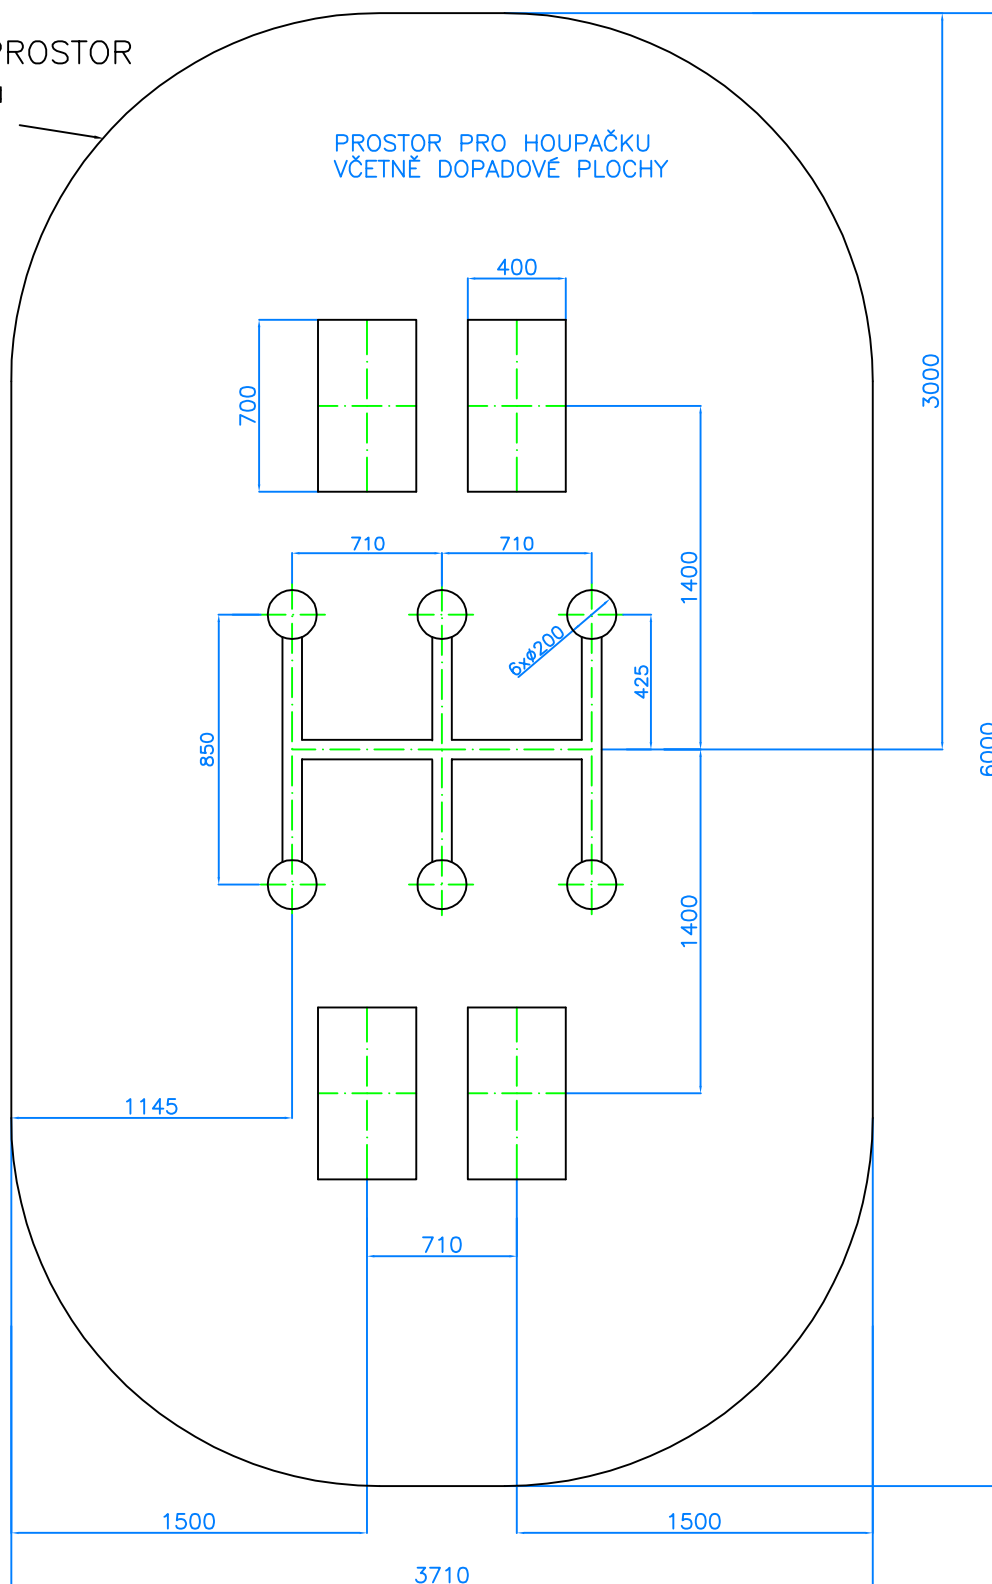

4x400x700 DO HLOUBKY 500mm
6xØ200 DO HLOUBKY 600mm
SPOJOVACÍ KANÁLY DO HLOUBKY 500mm

Kulant cz s.r.o. Pardubice		Dne: 10.4. 2003	Katlogové číslo: CH-D-002-02
	Název: PŘEKLÁPČÍ HOUPAČKA DVOJITÁ		

Příloha č.2. – Kotevní schéma

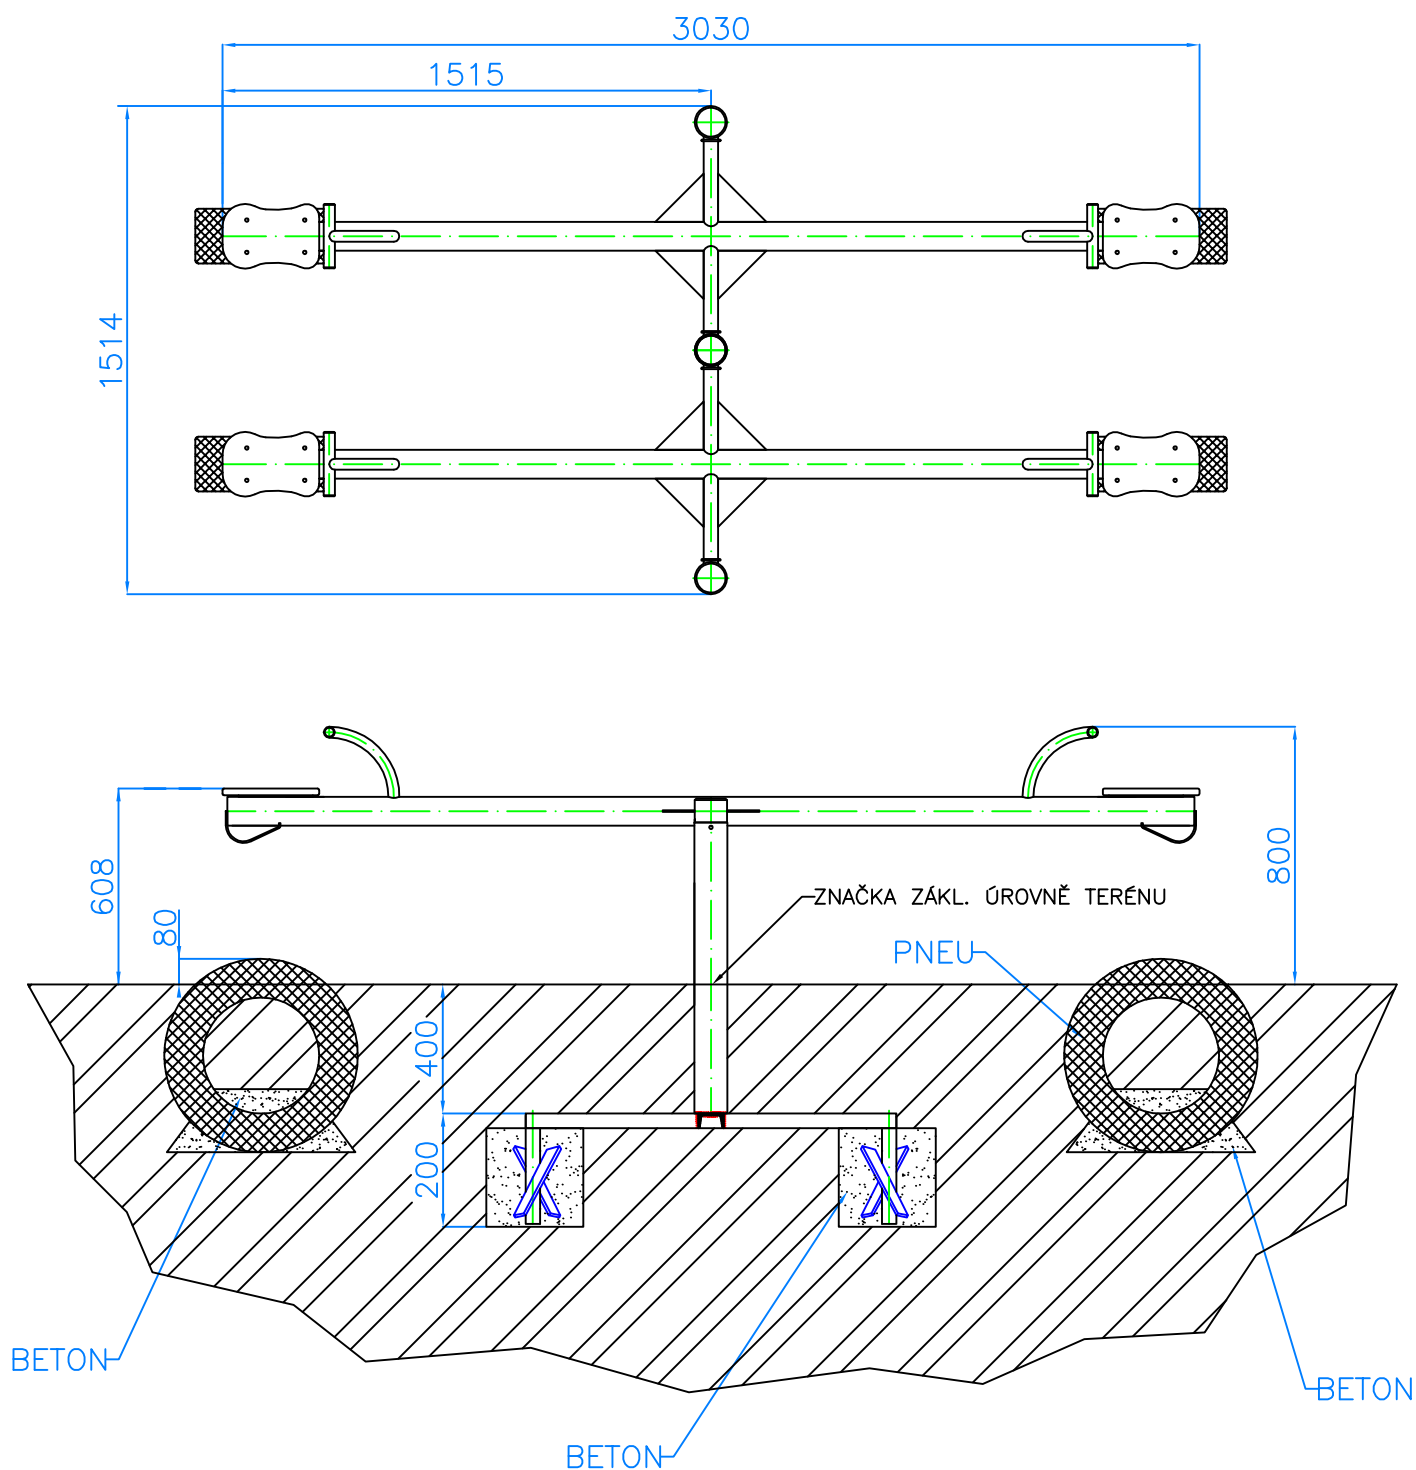

BEZPEČNOSTNÍ PROSTOR – 3170 x 6000 mm (DOPADOVÁ PLOCHA)

Kulant cz s.r.o. Pardubice	Název: PŘEKLÁPĚCÍ HOUPAČKA DVOJITÁ	Dne: 21.1. 2004 Číslo výkresu: CH-D-002-02
---	--	--