


Příloha č.1. – Výkopové schéma včetně dopadové plochy

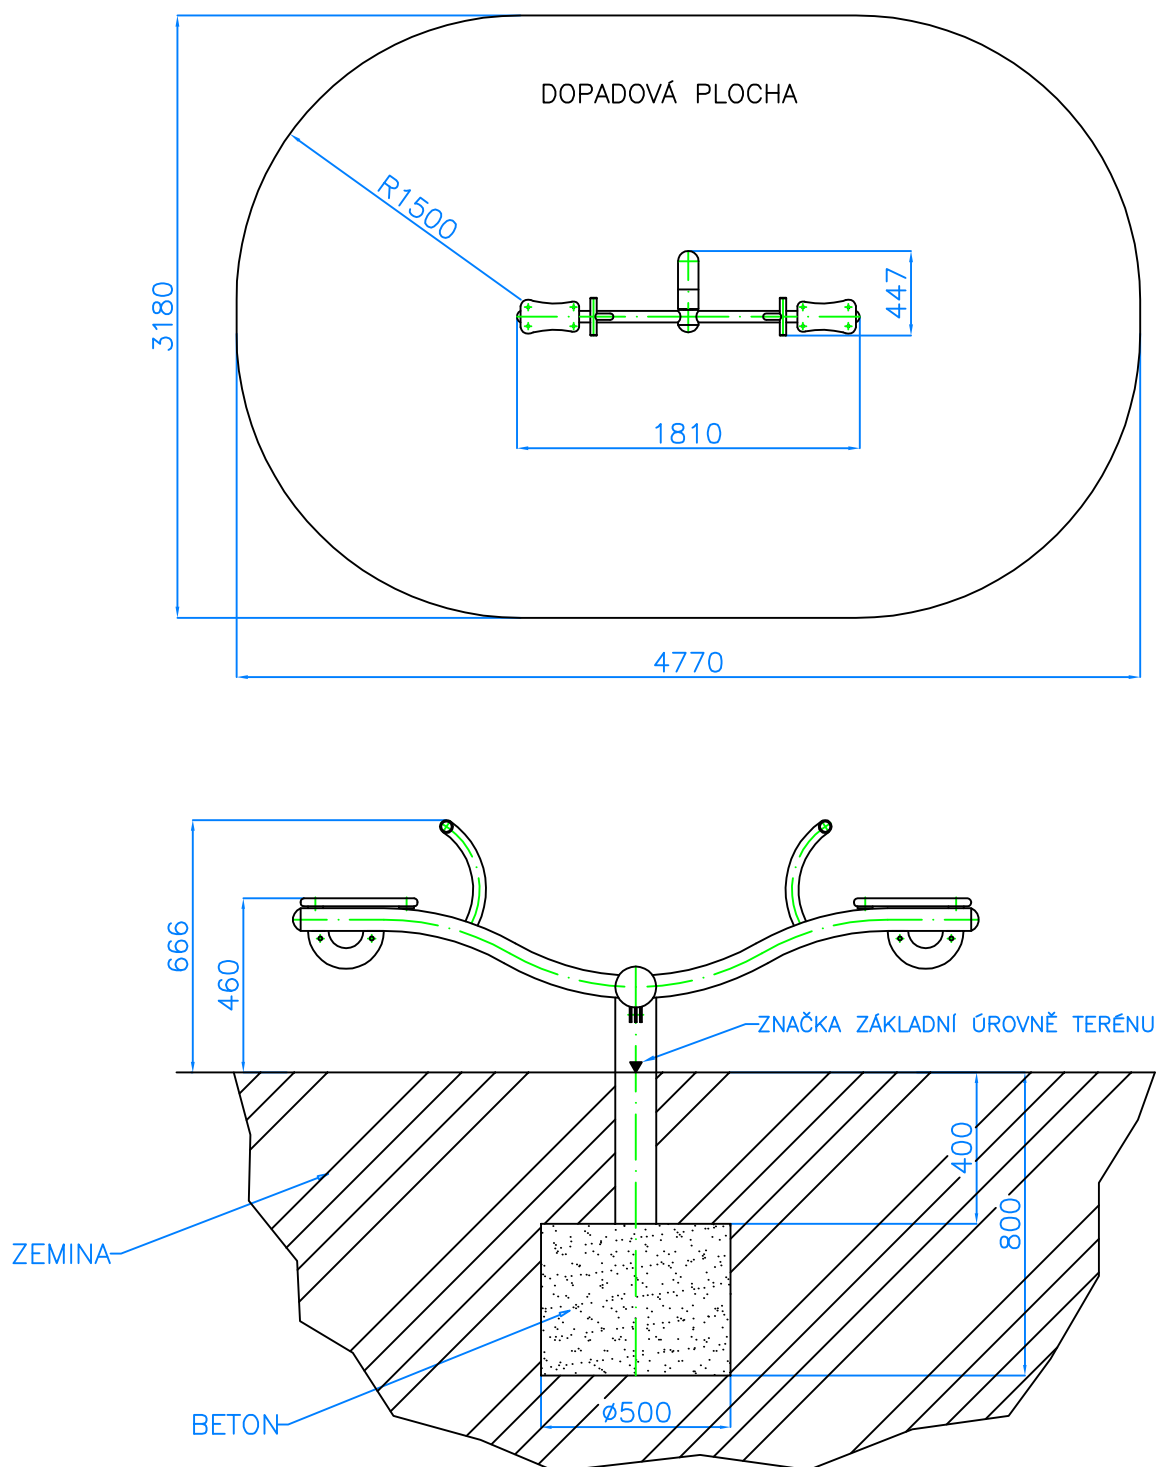

INSTALAČNÍ SCHÉMA

Kulant cz s.r.o. Pardubice	Dne: 11.4. 2007 Název: Překlápěčka RSA	Číslo výkresu: CH-D-002-03
----------------------------------	--	-------------------------------