


Příloha č.1. – Výkopové schéma včetně dopadové plochy

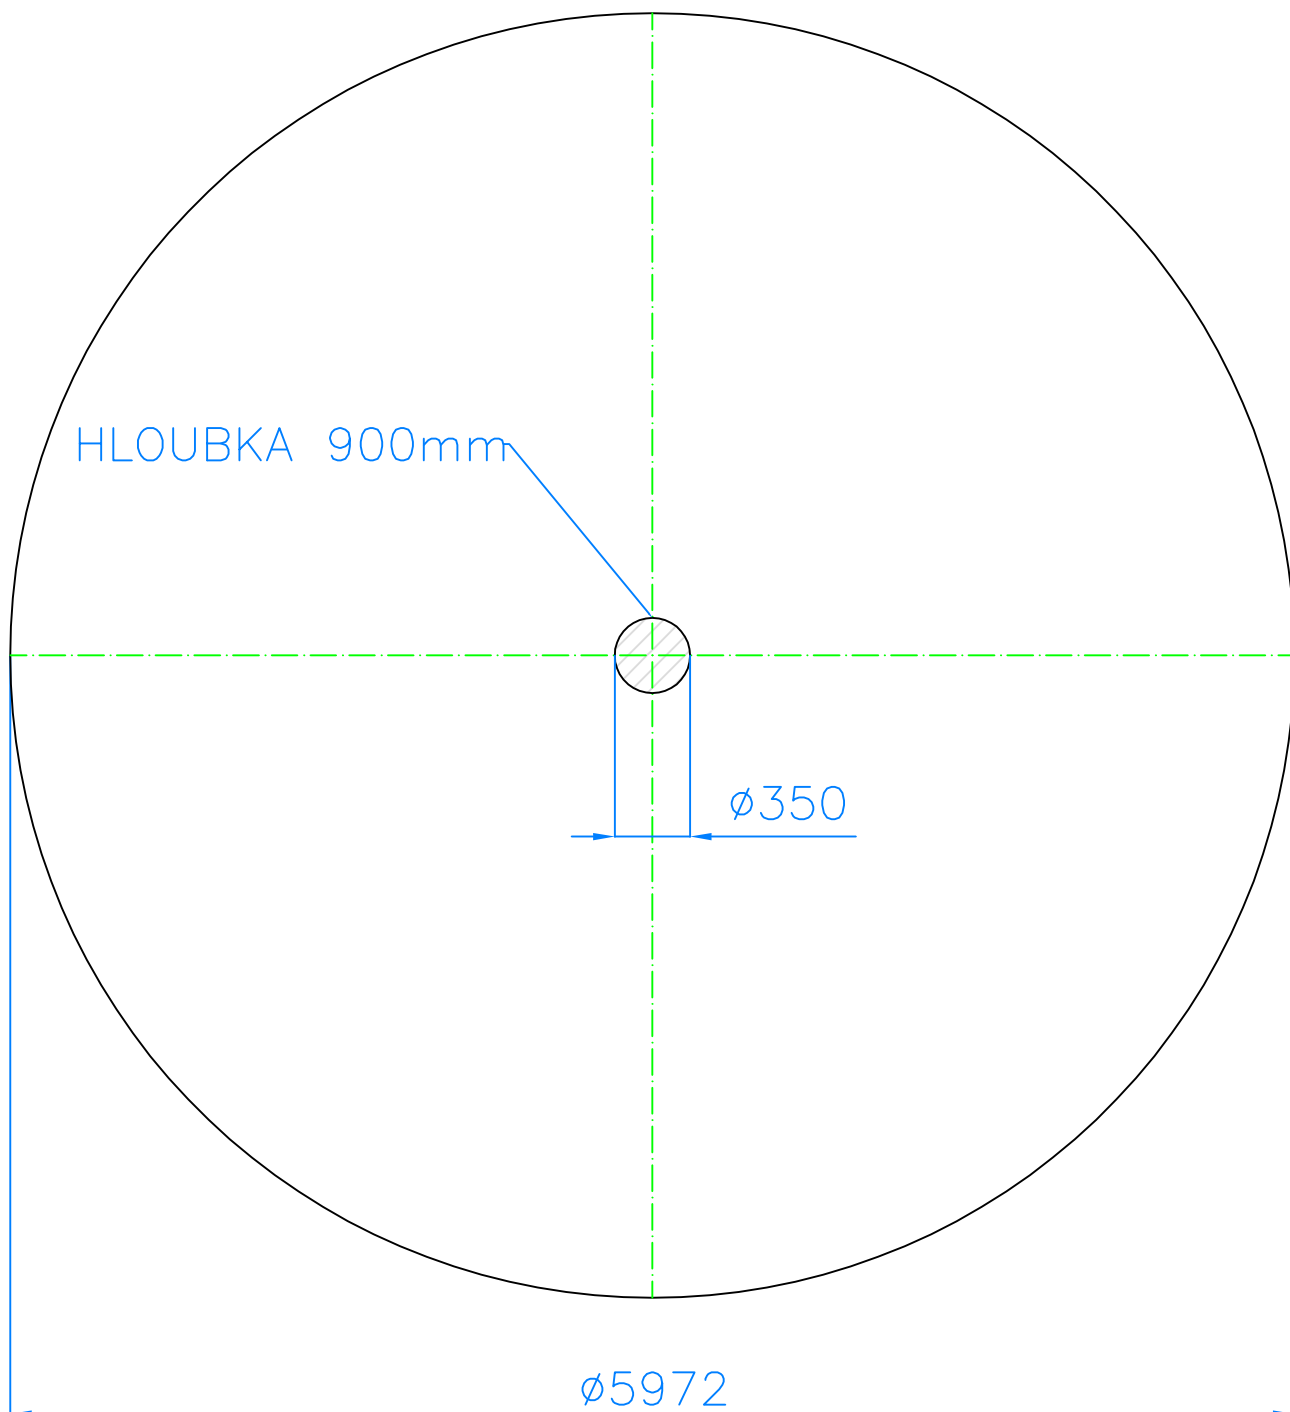

BEZPEČNOSTNÍ PROSTOR – Dopadová plocha

Kulant cz s.r.o. Pardubice		Dne: 20.3. 2008	Číslo výkresu: CH-D-003-06 Výkopové schéma
	Název: Kolotoč závěsný		