


**Příloha č.1. - Schéma včetně bezpečnostní zóny**

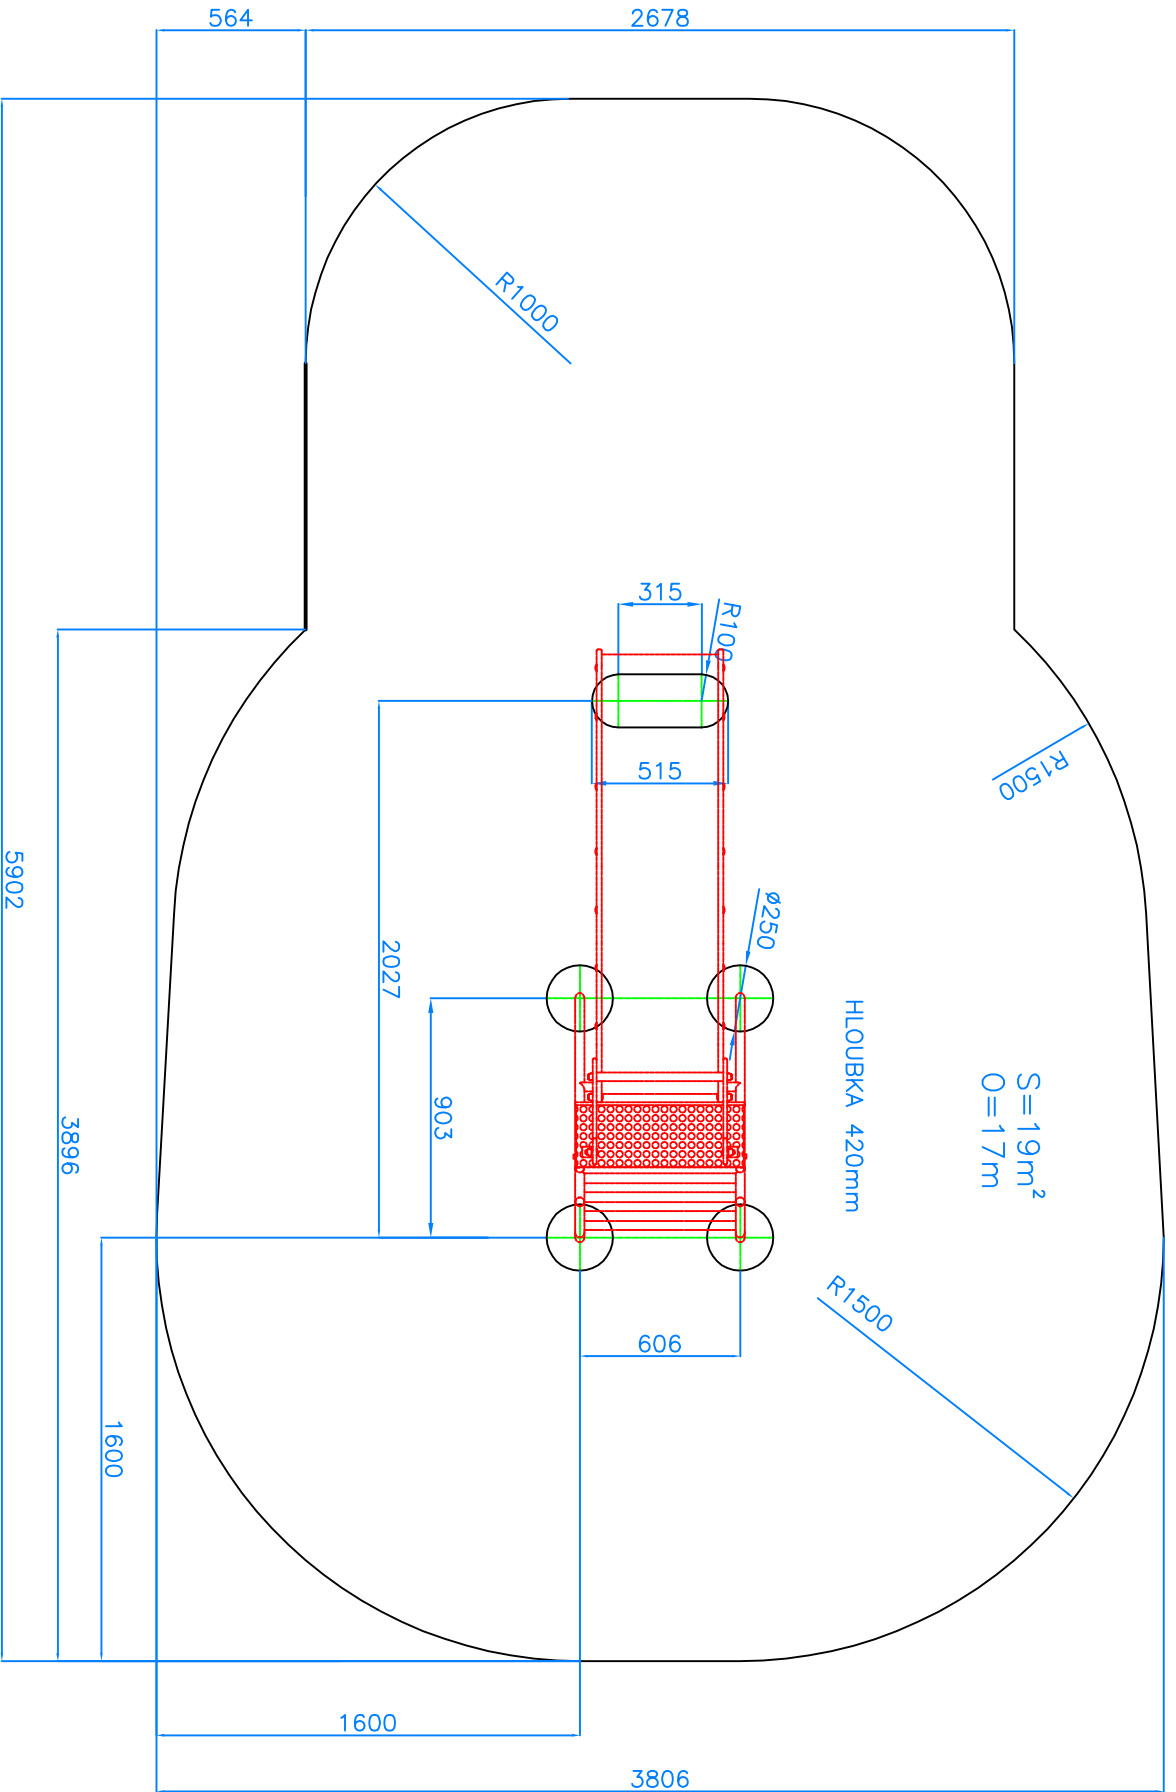

Kulant cz s.r.o. Pardubice	Mřítko: N	Dne: 24.4 2017	Číslo výkresu :  CH-D-010-N5	Pozice :
	Název: SKluzovka HDPE 990			