


Príloha č.1. – Výkopové schéma včetně bezpečnostní zóny

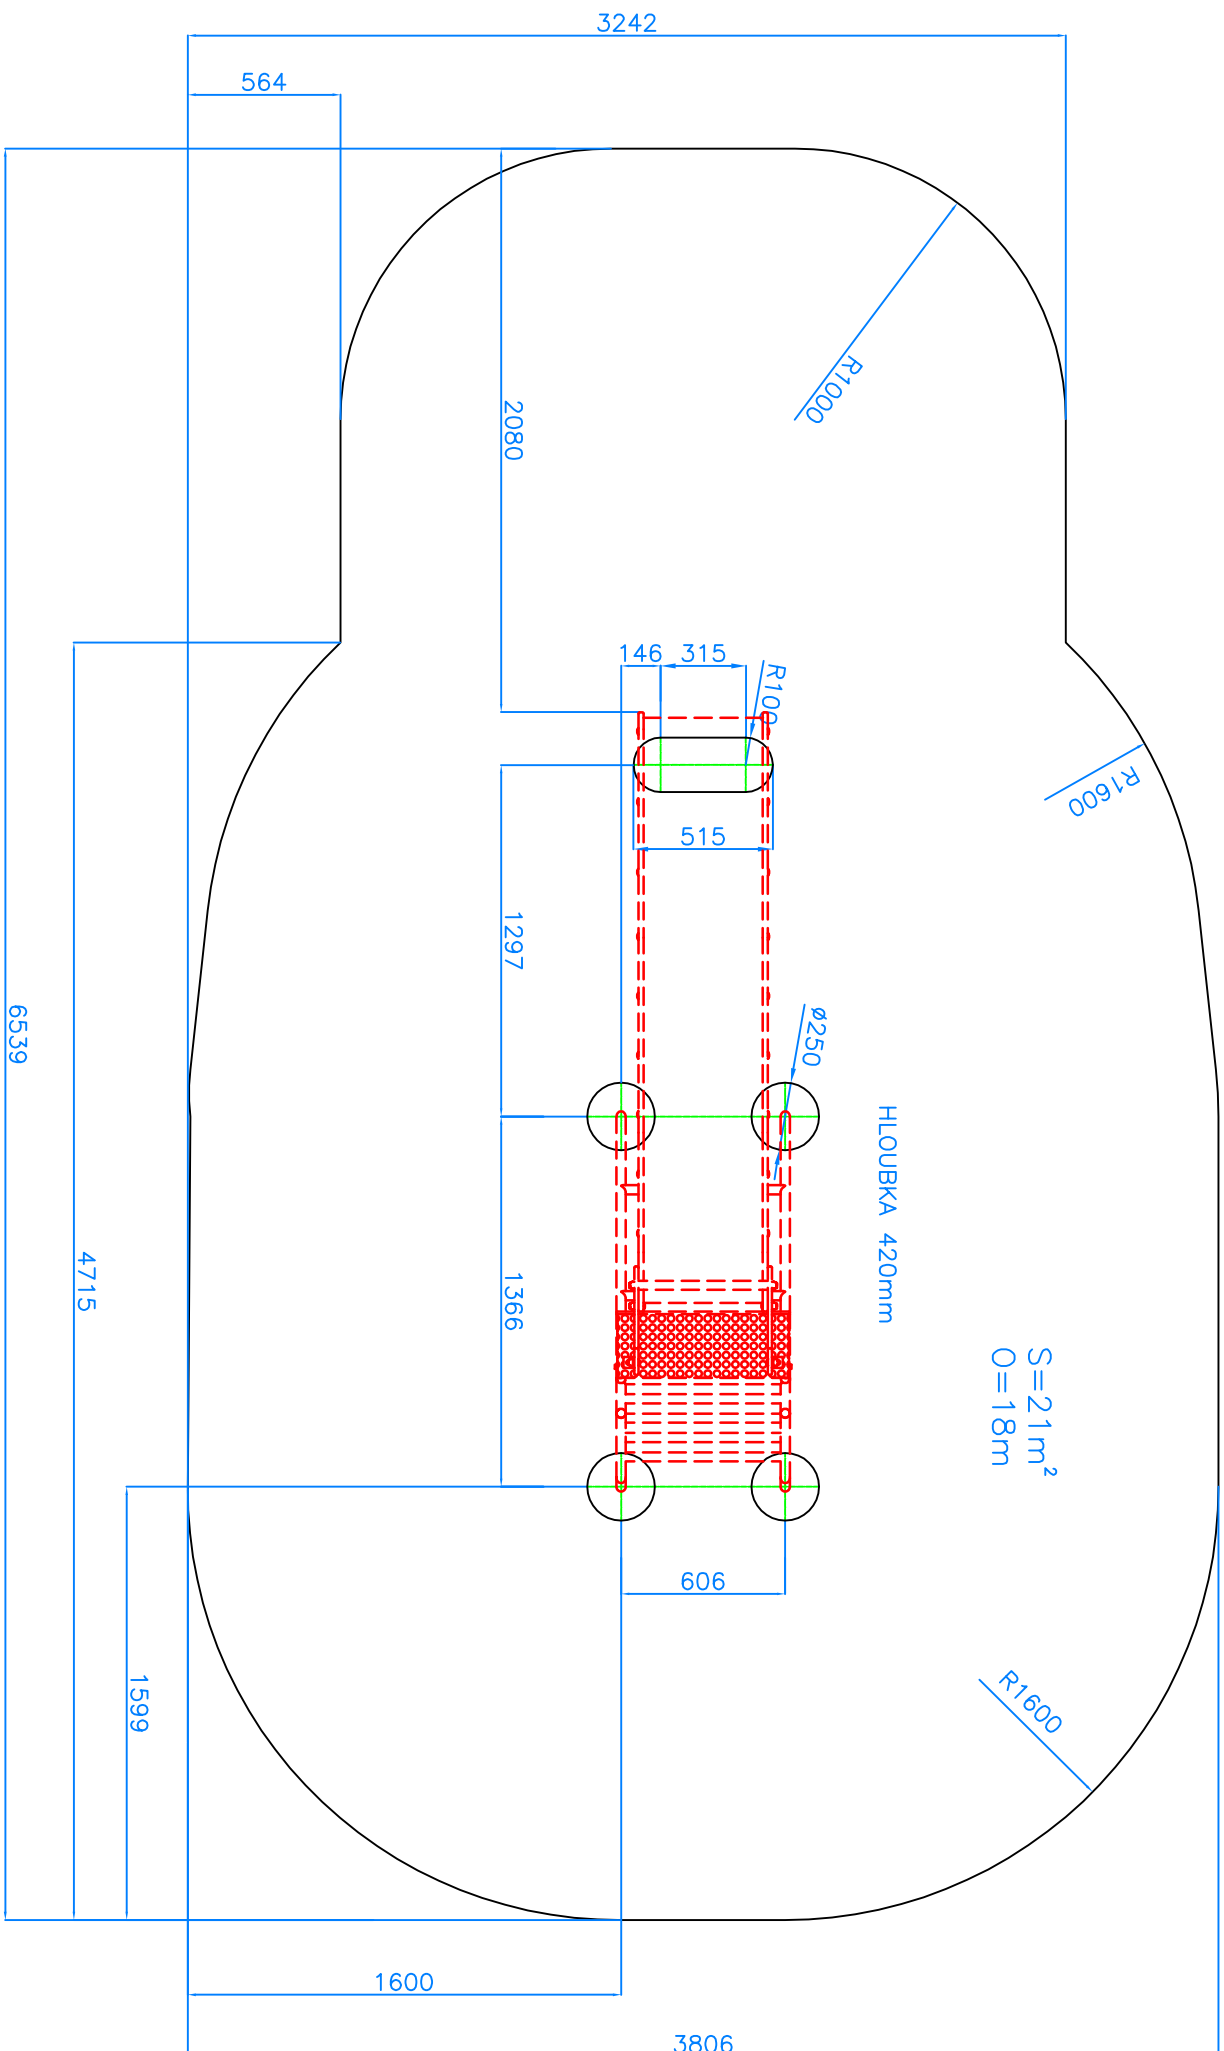

|                                  |                             |                                |
|----------------------------------|-----------------------------|--------------------------------|
| Kulant cz<br>s.r.o.<br>Pardubice | Měřtko: N<br>Dne: 20.4.2017 | Číslo výkresu :<br>CH-D-010-N6 |
| Název:<br>Skluzavka HDPE 1500    | Postice :                   |                                |