


Příloha č.1. – Výkopové schéma včetně dopadové plochy

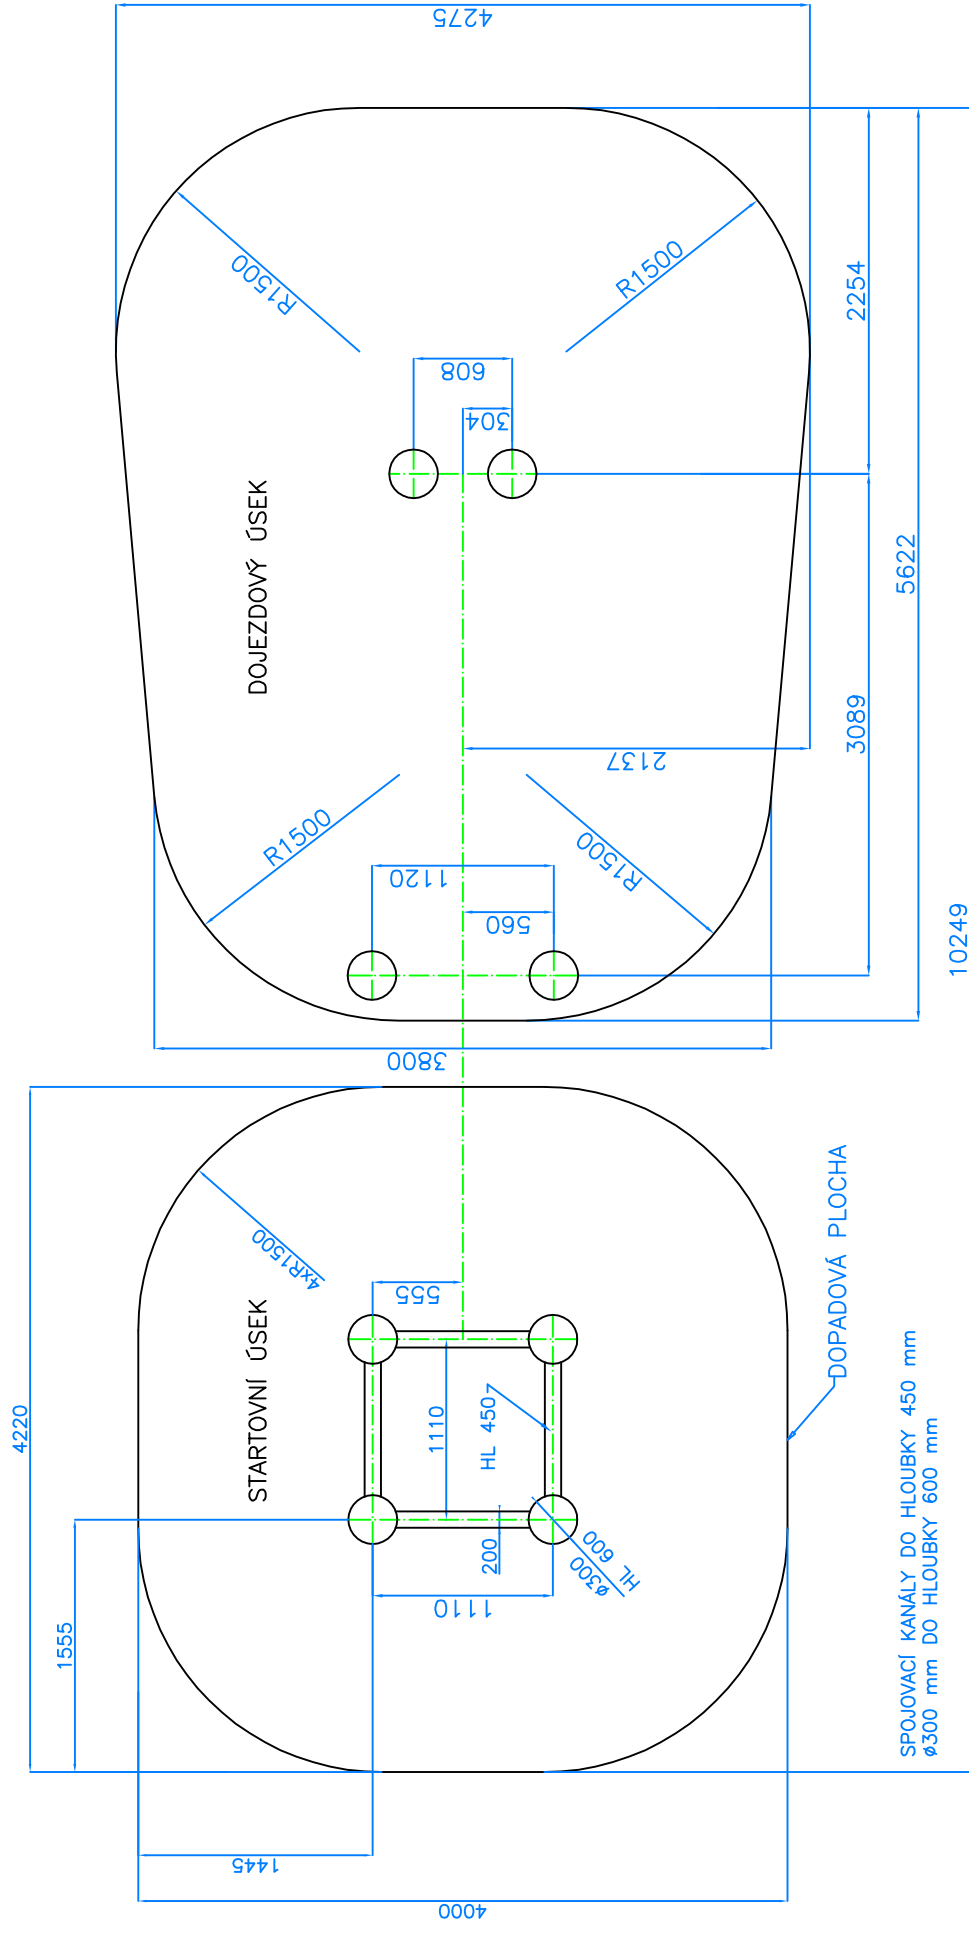

Kulant cz
s.r.o.
Pardubice


Měřítko: N

Dne: 7.4. 2010

Číslo výkresu :

Název: Tunelová
skluzavka

CH-D-010-T

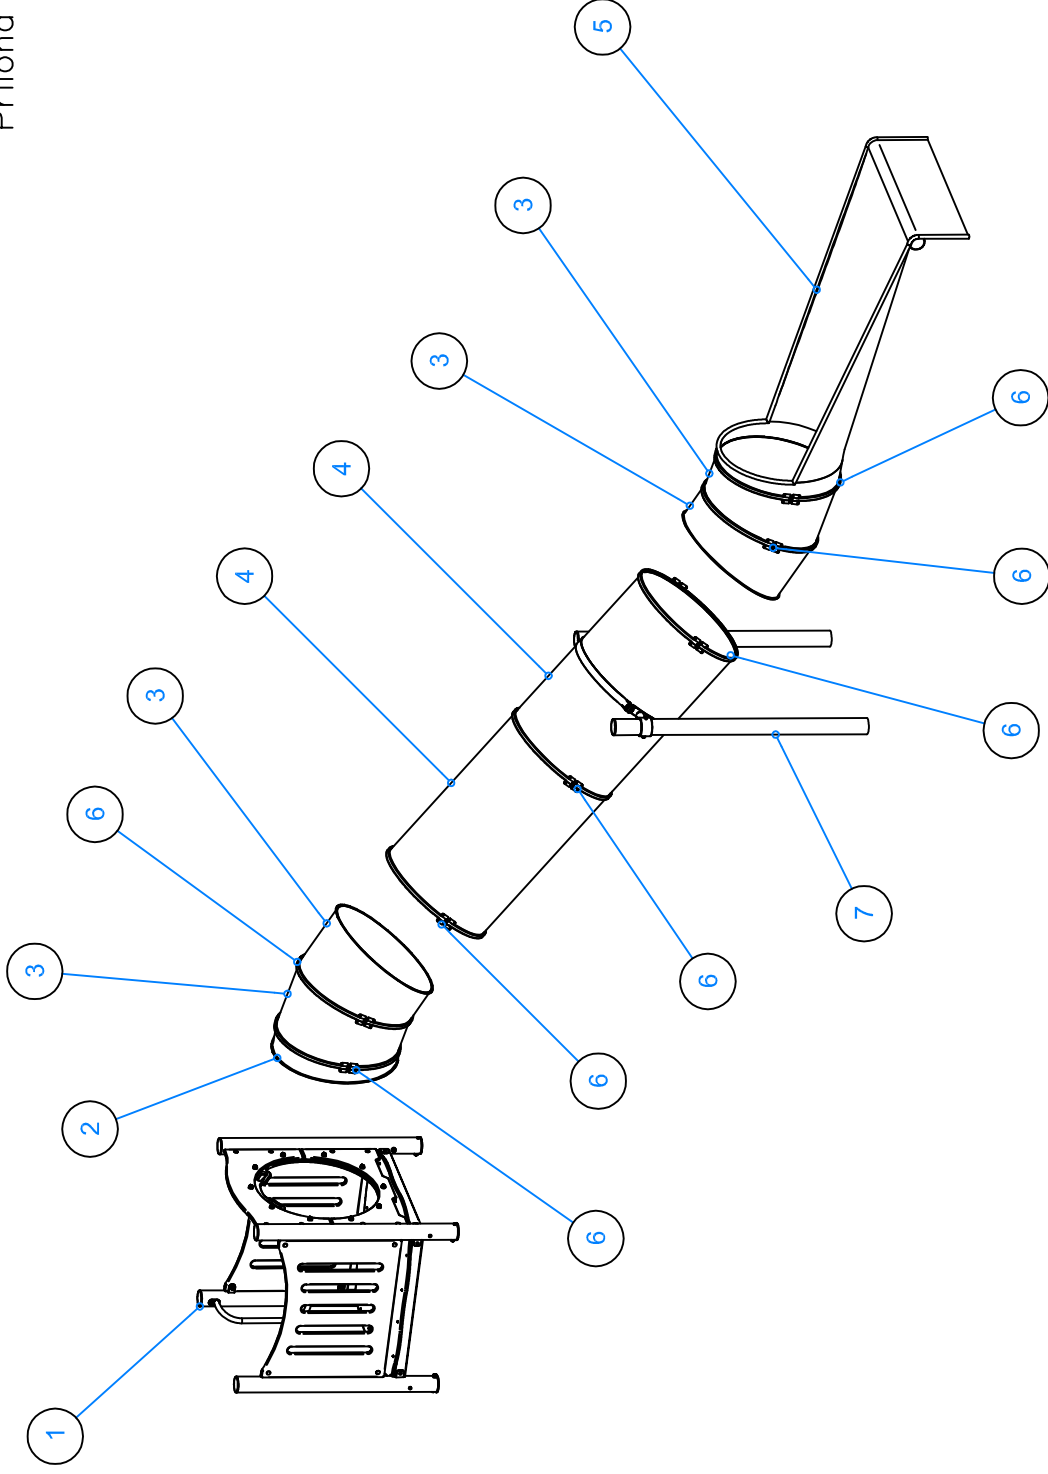

7	Podpěra tunelové skluzavky			1
6	Zámek tunelové skluzavky			7
5	Dojezdový úsek			1
4	Trubka 200-1220			2
3	Koleno 15°			4
2	Koleno 5°			2
1	Startovní věž			1
Pos	Název - rozměry	Mat - Norma	Číslo výkresu	Ks
Produkt:		Kat.číslo:	Datum:	15.12.2010
Číslo výkresu:		CH-D-010-T		Měřítka:
Název:		Tunelová skluzavka		List / Listů
				1 / 1