


Příloha č.1. – Výkopové schéma včetně dopadové plochy

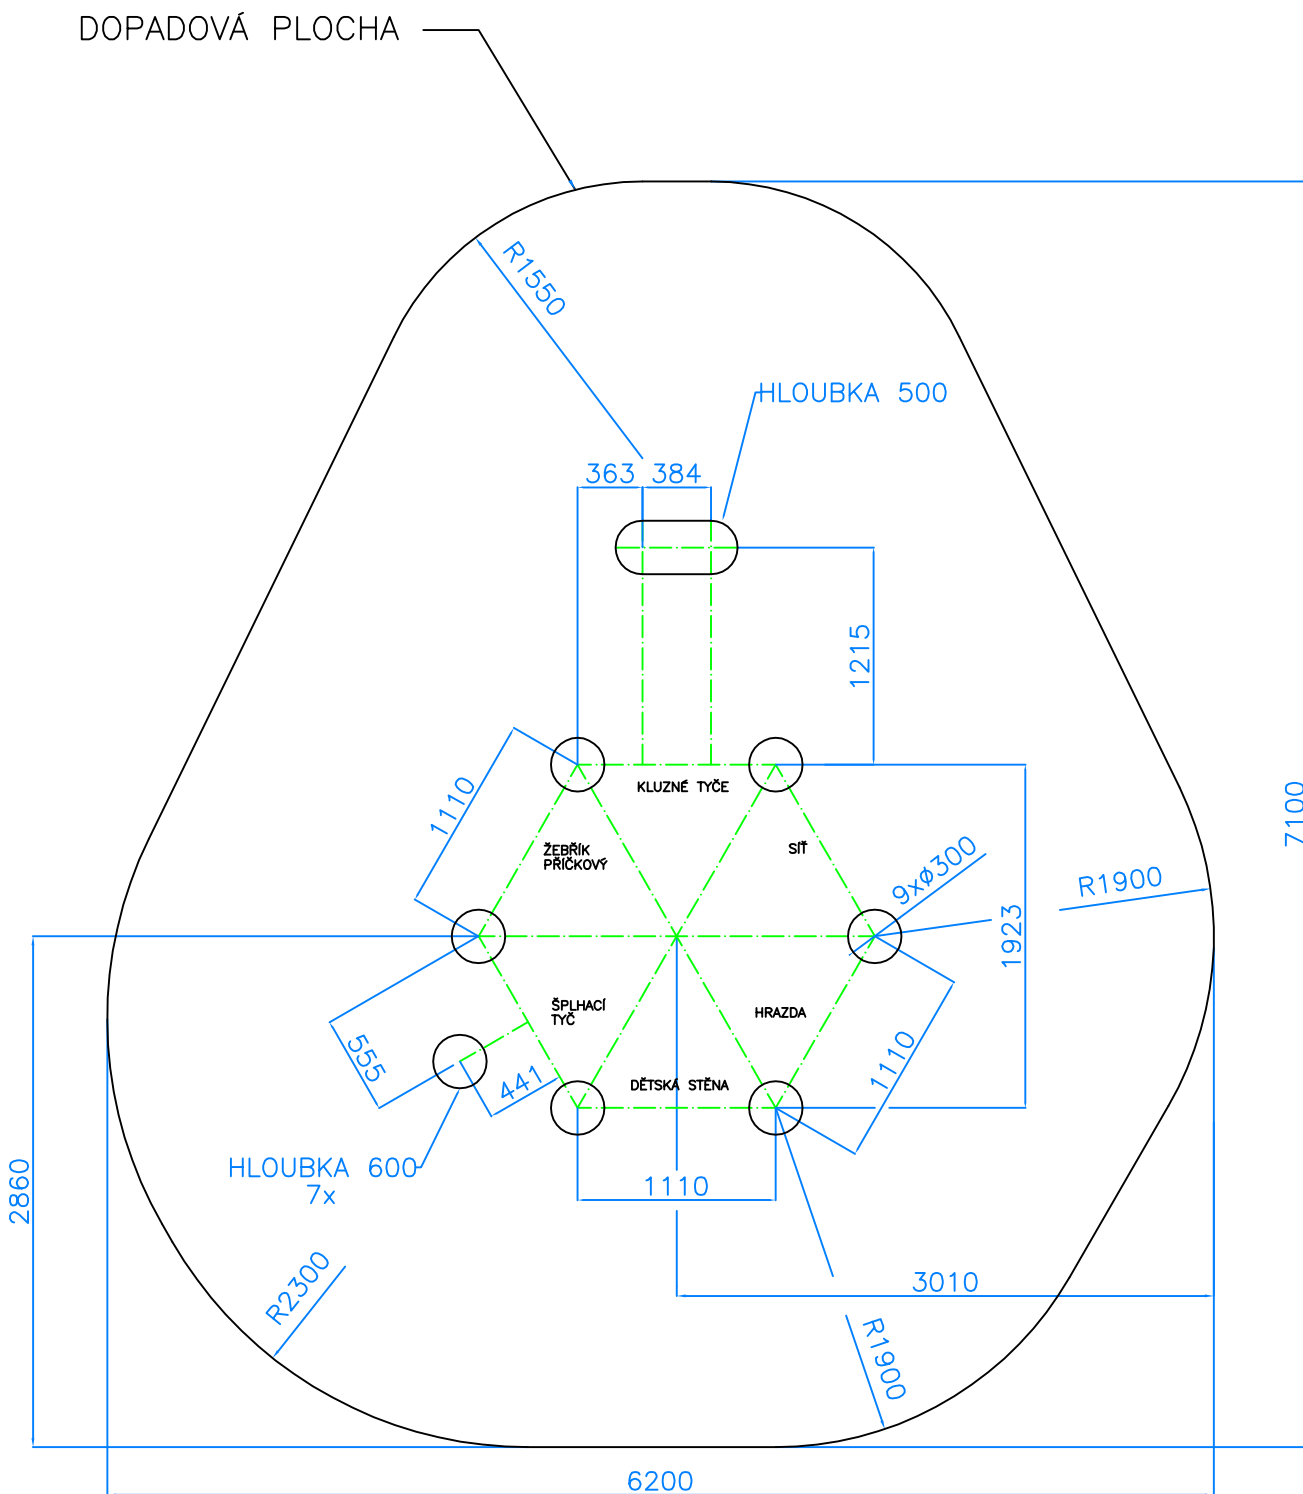

Kulant cz s.r.o. Pardubice	Dne: 10.4. 2003	Katlogové číslo:
	Název: Šestihran s ocelovou sítí	CH-D-011-02