


Příloha č.1. – Výkopové schéma včetně bezpečnostní zóny

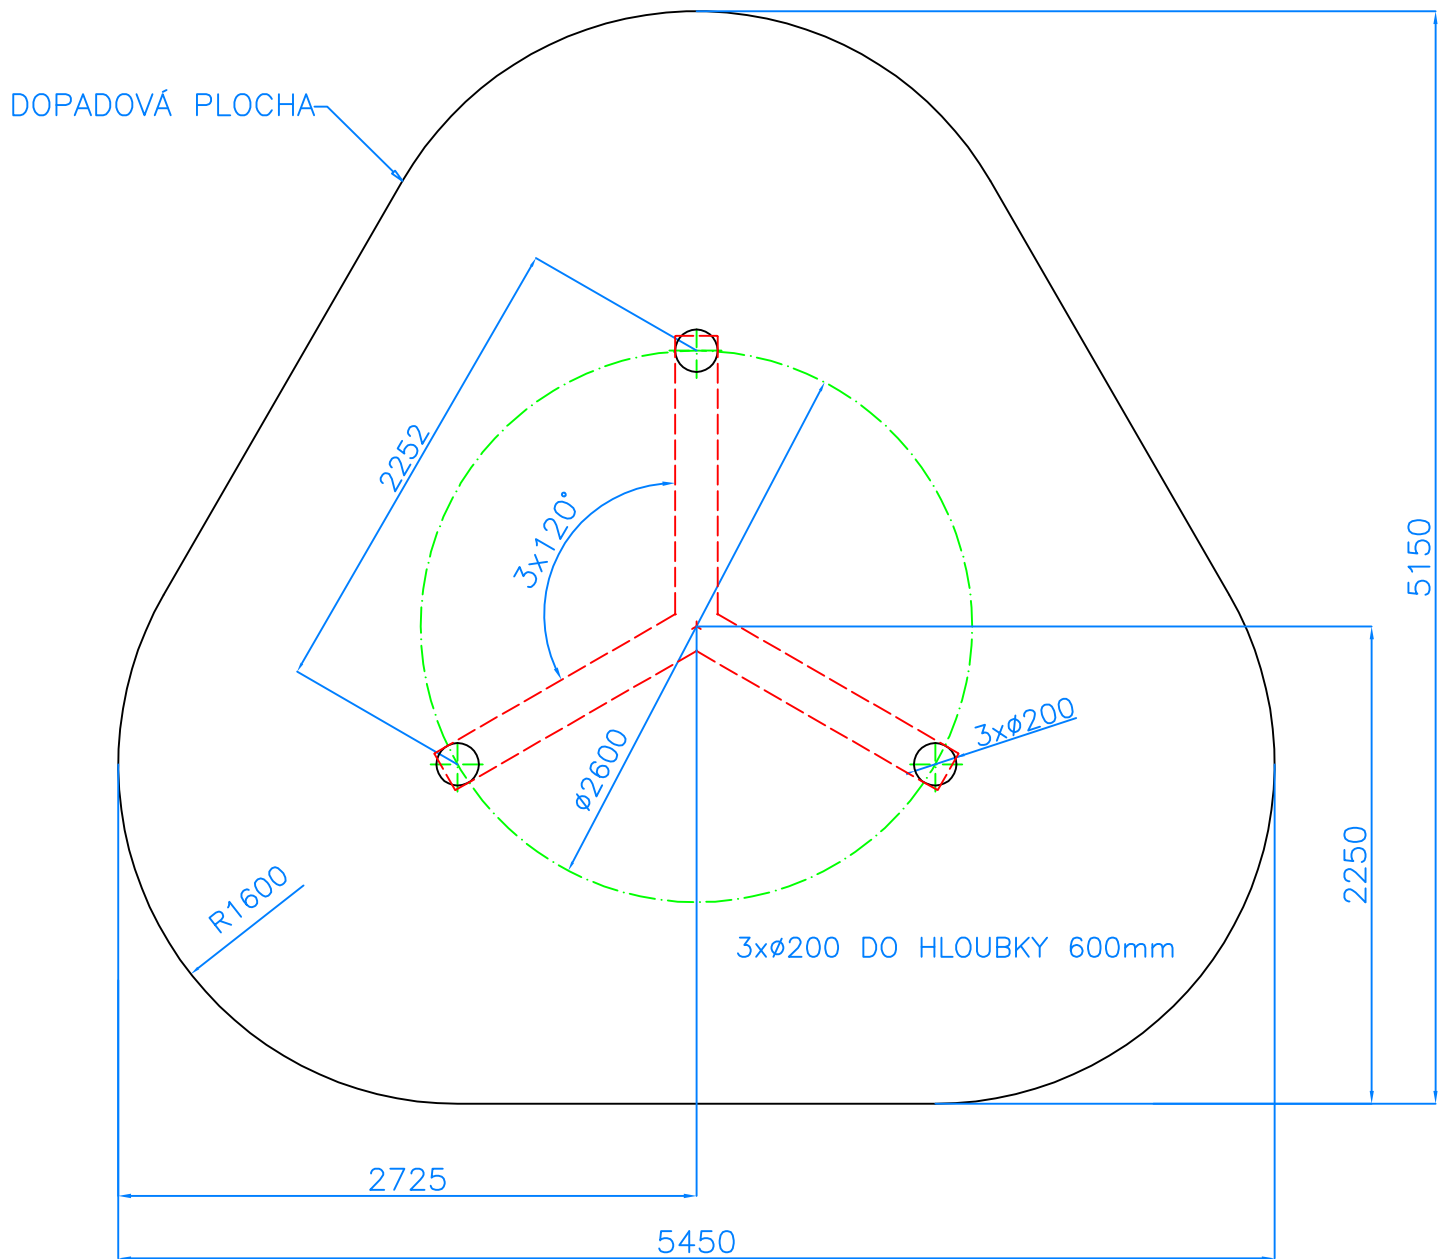

Kulant cz s.r.o. Pardubice	Název:	Dne: 10.4. 2003	Katalogové číslo:
	Trojité kreslicí tabule		CH-D-012-02