


Příloha č.1. – Výkopové schéma včetně dopadové plochy

DOPADOVÁ PLOCHA

12x \varnothing 300 DO HLOUBKY 500mm
SPOJOVACÍ KANÁLY DO HLOUBKY 280mm

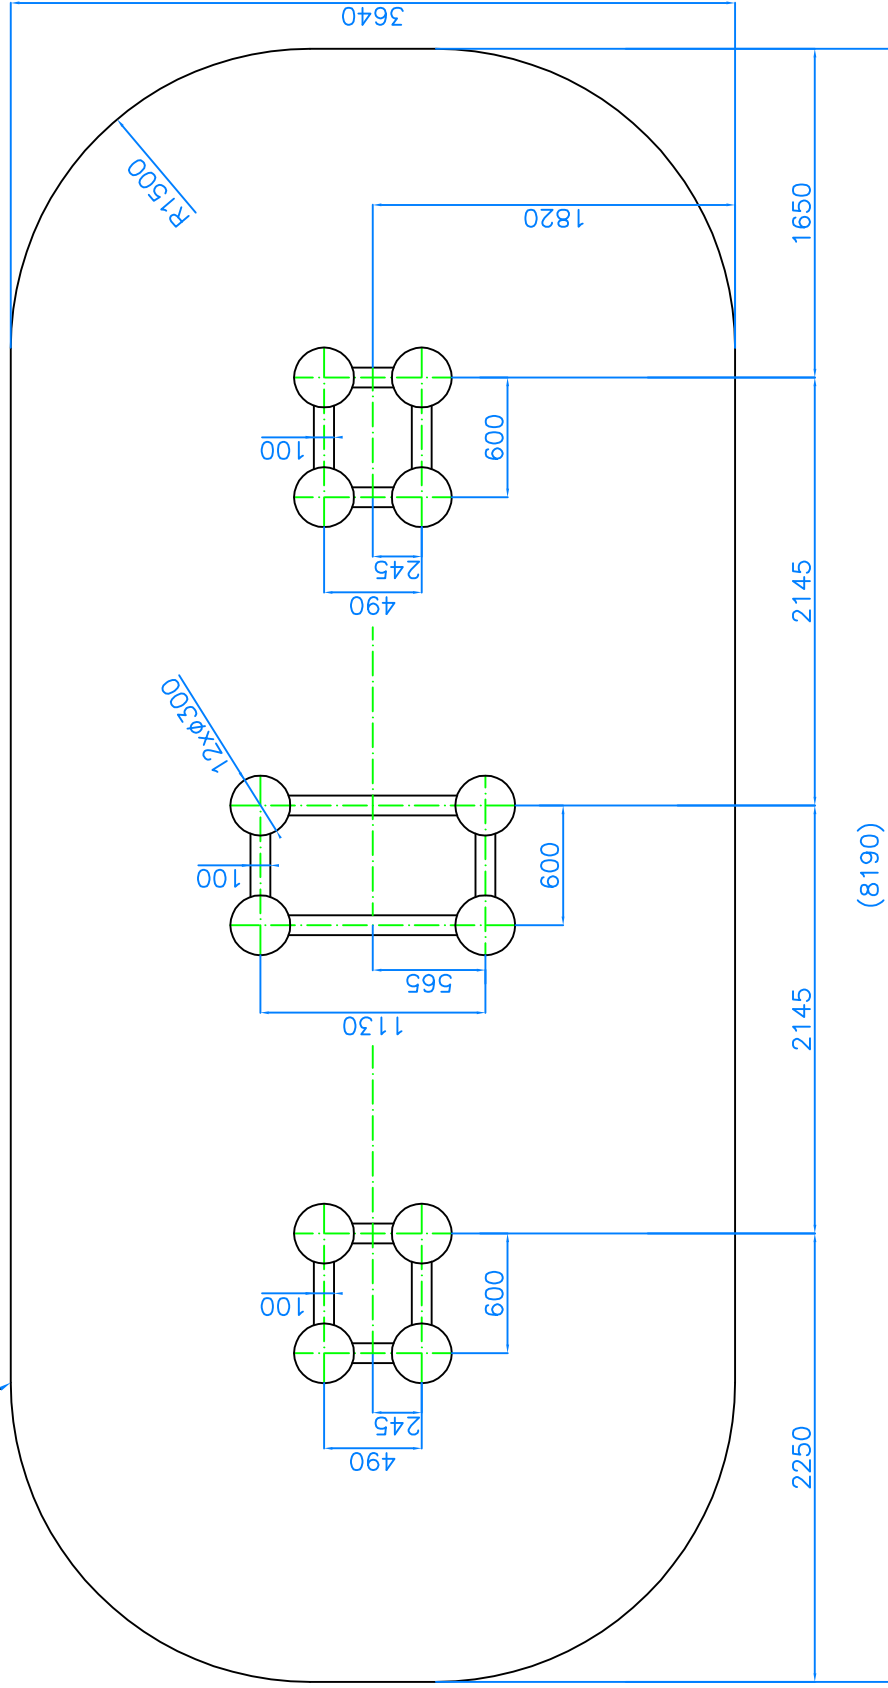

Katalogové číslo:

Dne: 10.4. 2003

Název:

Kulant cz
s.r.o.
Pardubice

HOUSENKA

CH-D-014-01