


Příloha č.1. – Výkopové schéma včetně dopadové plochy

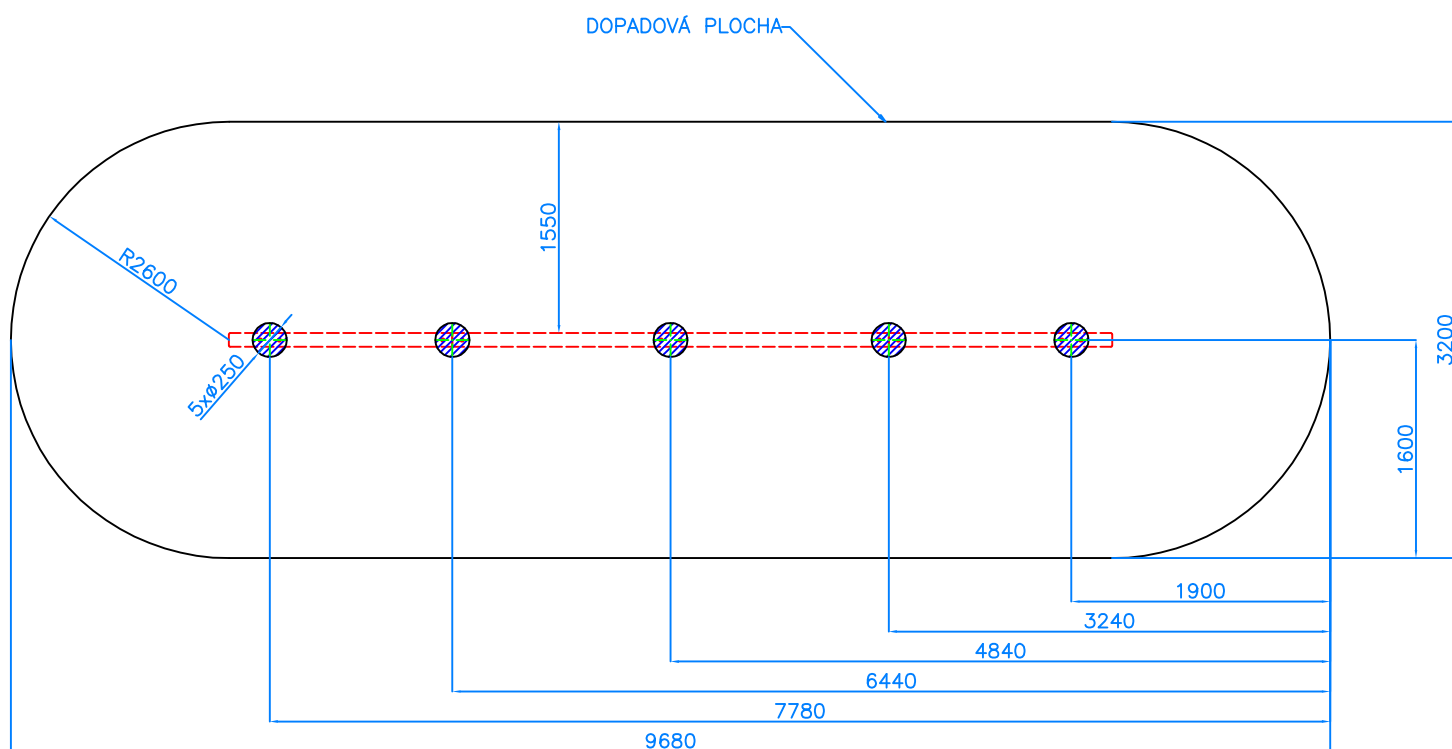

Kulant cz s.r.o. Pardubice	Dne: 21.1. 2004	Katalogové číslo:
	Název: Trojitá kladina "I"	