


Příloha č.1. – Výkopové schéma včetně dopadové plochy

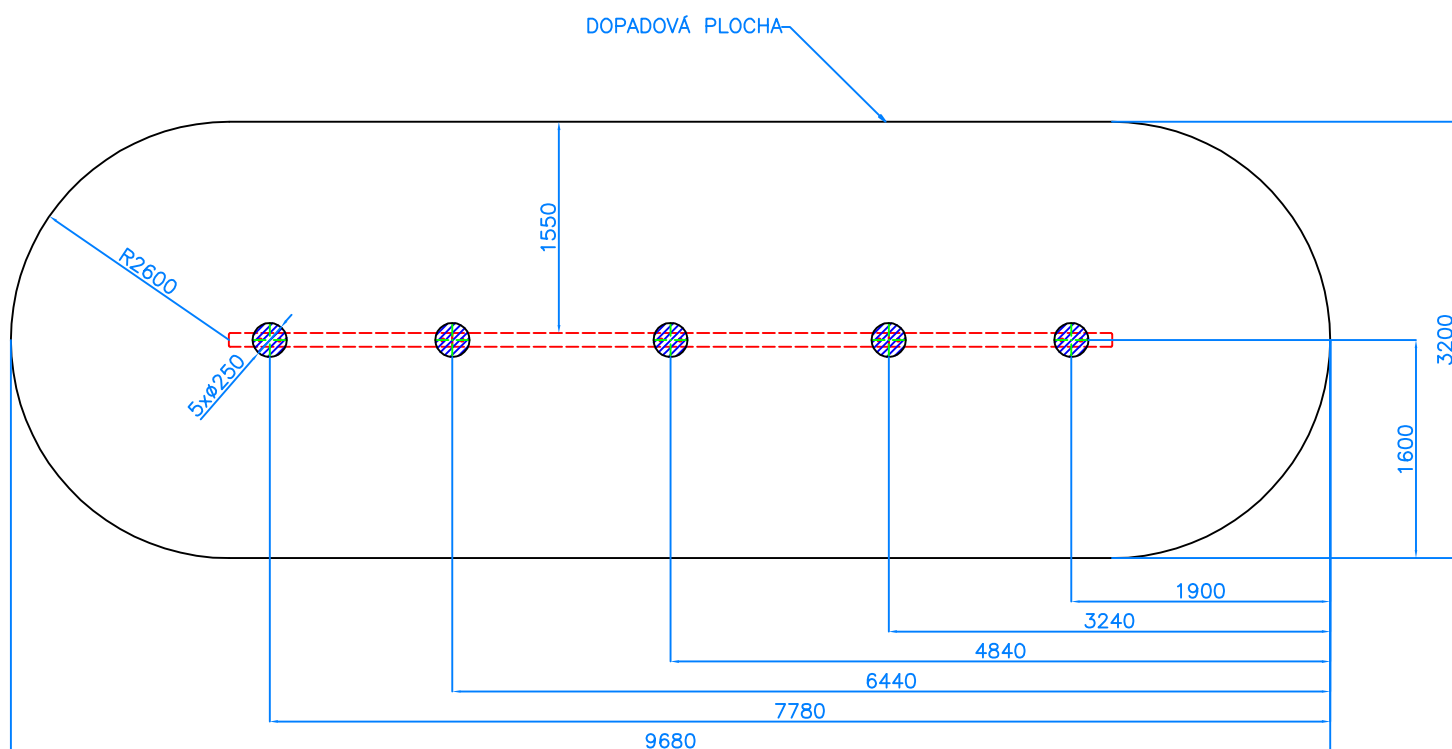

OTVORY 5xØ250 DO HLOUBKY 400 mm

Kulant cz s.r.o. Pardubice	Dne: 21.3. 2010	Katalogové číslo:
	Název: Trojitá kladina "I" vlnka	