


Príloha č.1. – Výkopové schéma včetně dopadové plochy

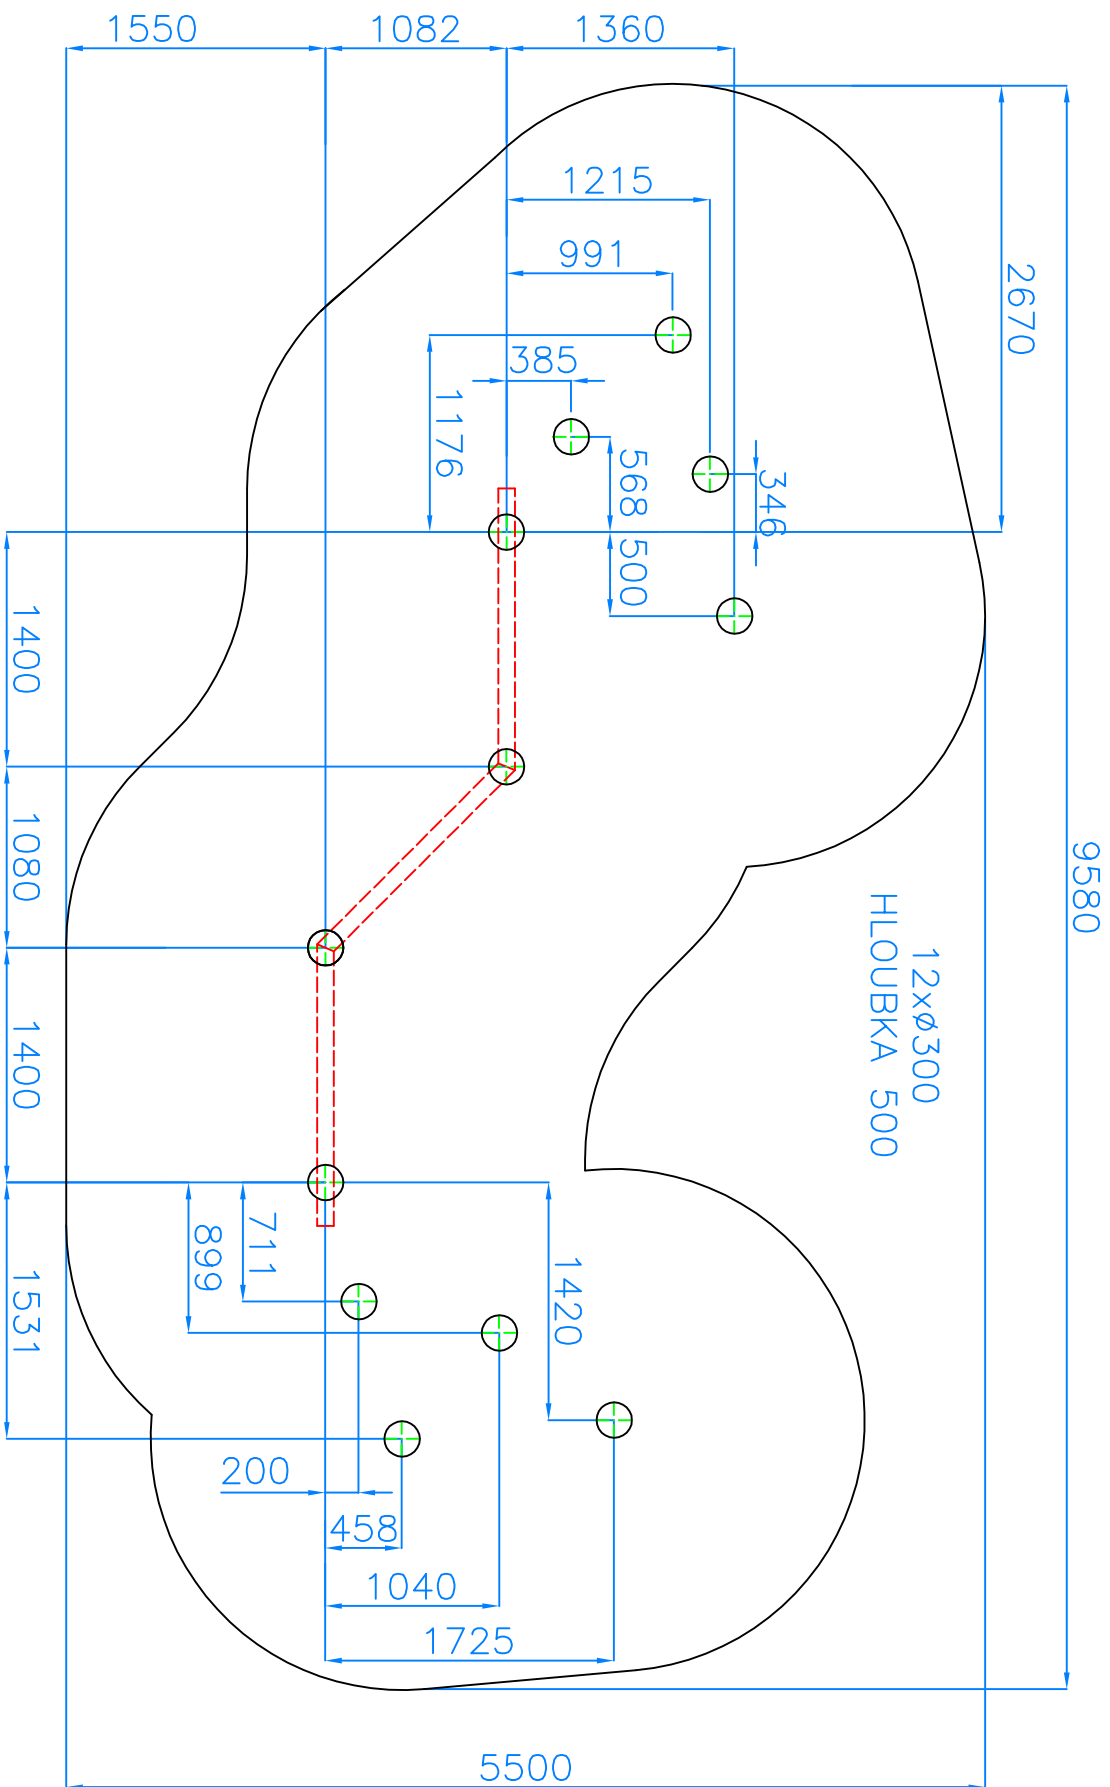

Kulant cz s.r.o. Pardubice	Měřtko: N	Datum: 10.4. 2009	CH-D-016-07
	Název: Kameny s kladinou	Číslo: List: 1	