


BEZPEČNOSTNÍ PROSTOR – Dopadová plocha

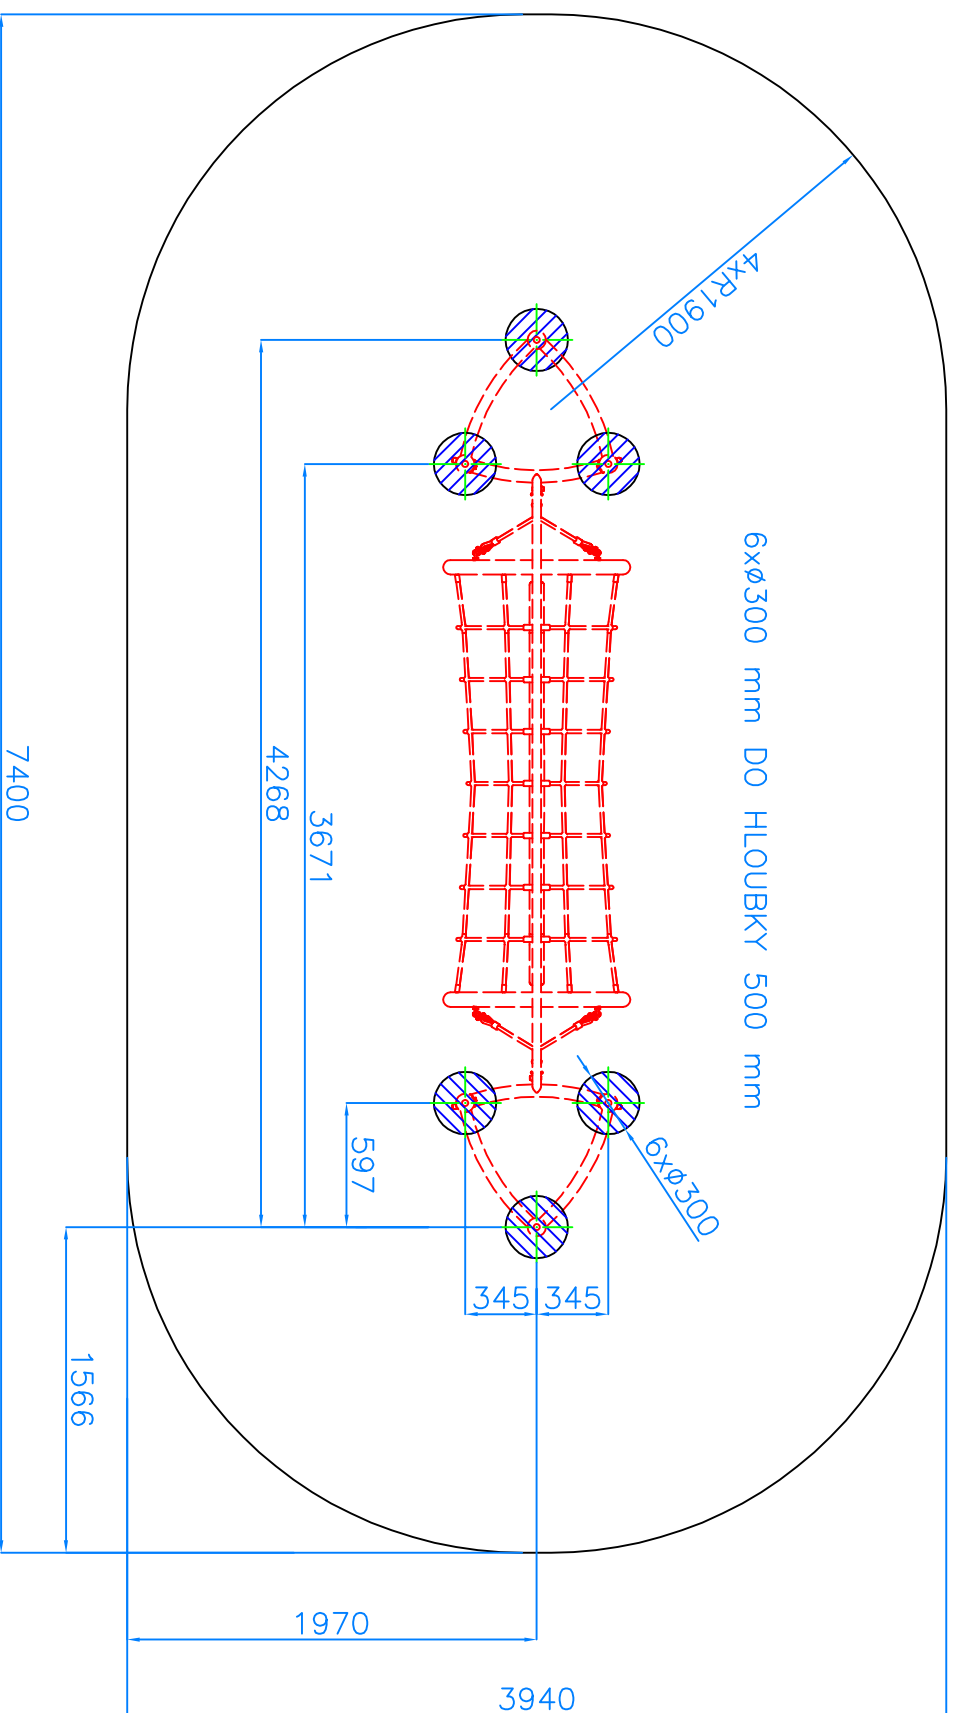

Kulant CZ
s.r.o.
Pardubice

Název:

Závěsný tunel

Dne: 10.5. 2013

Katalogové číslo:

CH-D-019-01