


BEZPEČNOSTNÍ PROSTOR – Dopadová plocha

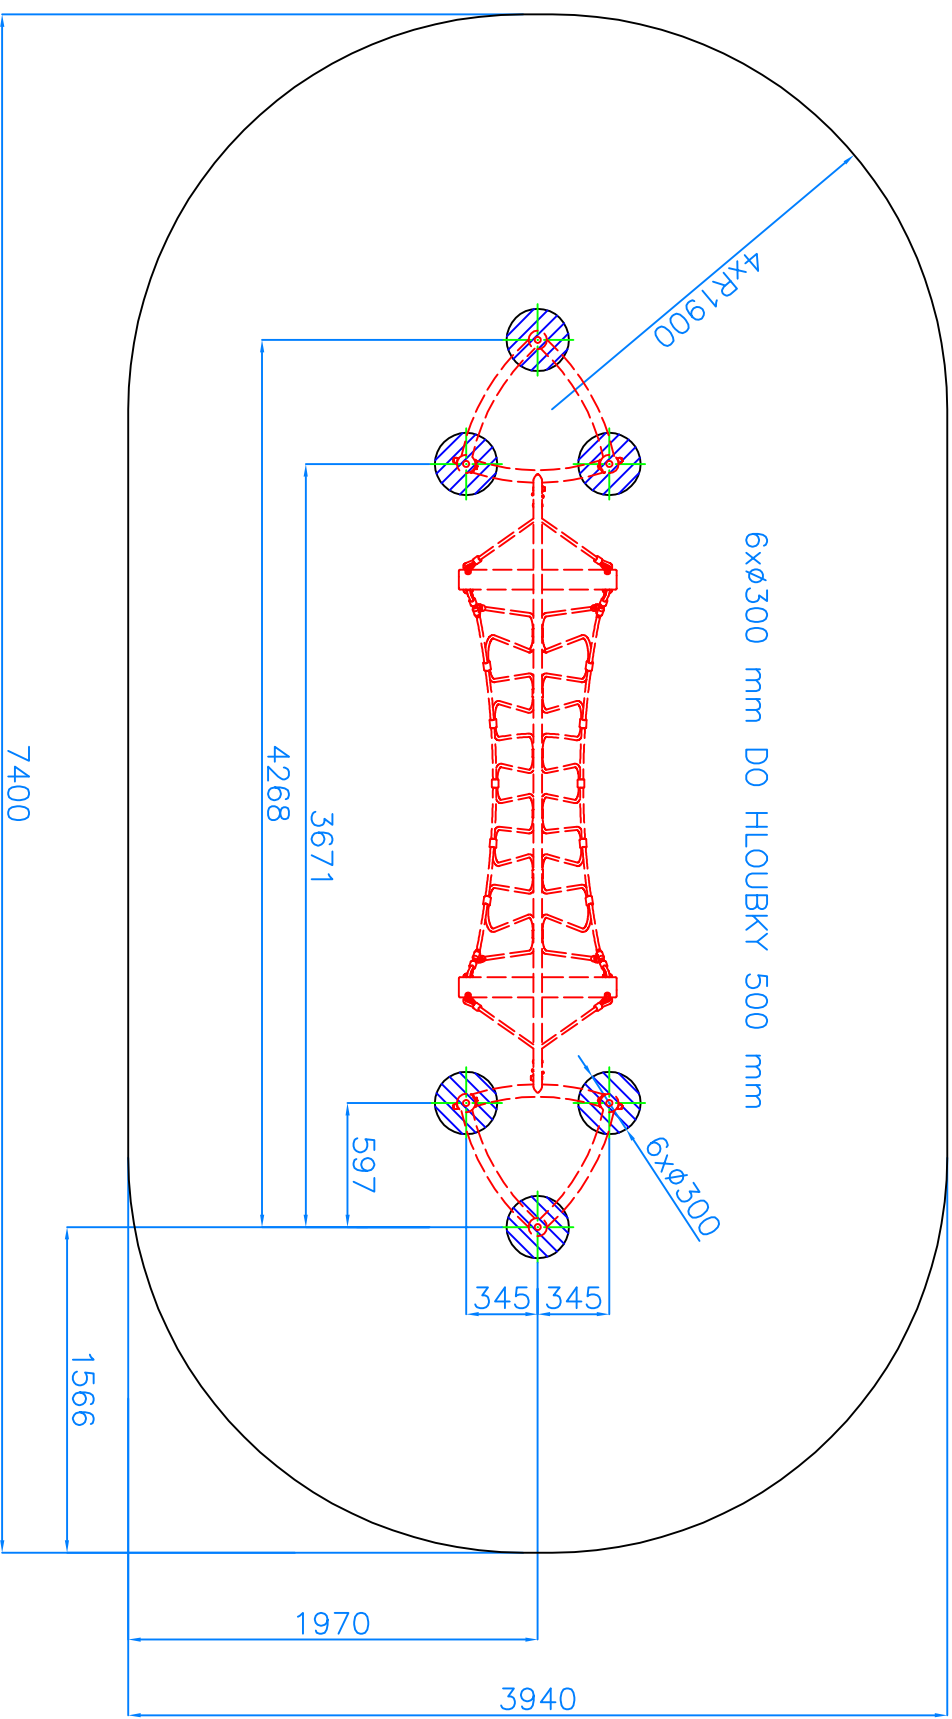

Kulant CZ s.r.o. Pardubice	Název: Smyčkový most	Dne: 10.5. 2013	Katalogové číslo: CH-D-019-02
----------------------------------	-------------------------	-----------------	----------------------------------