


BEZPEČNOSTNÍ PROSTOR – Dopadová plocha

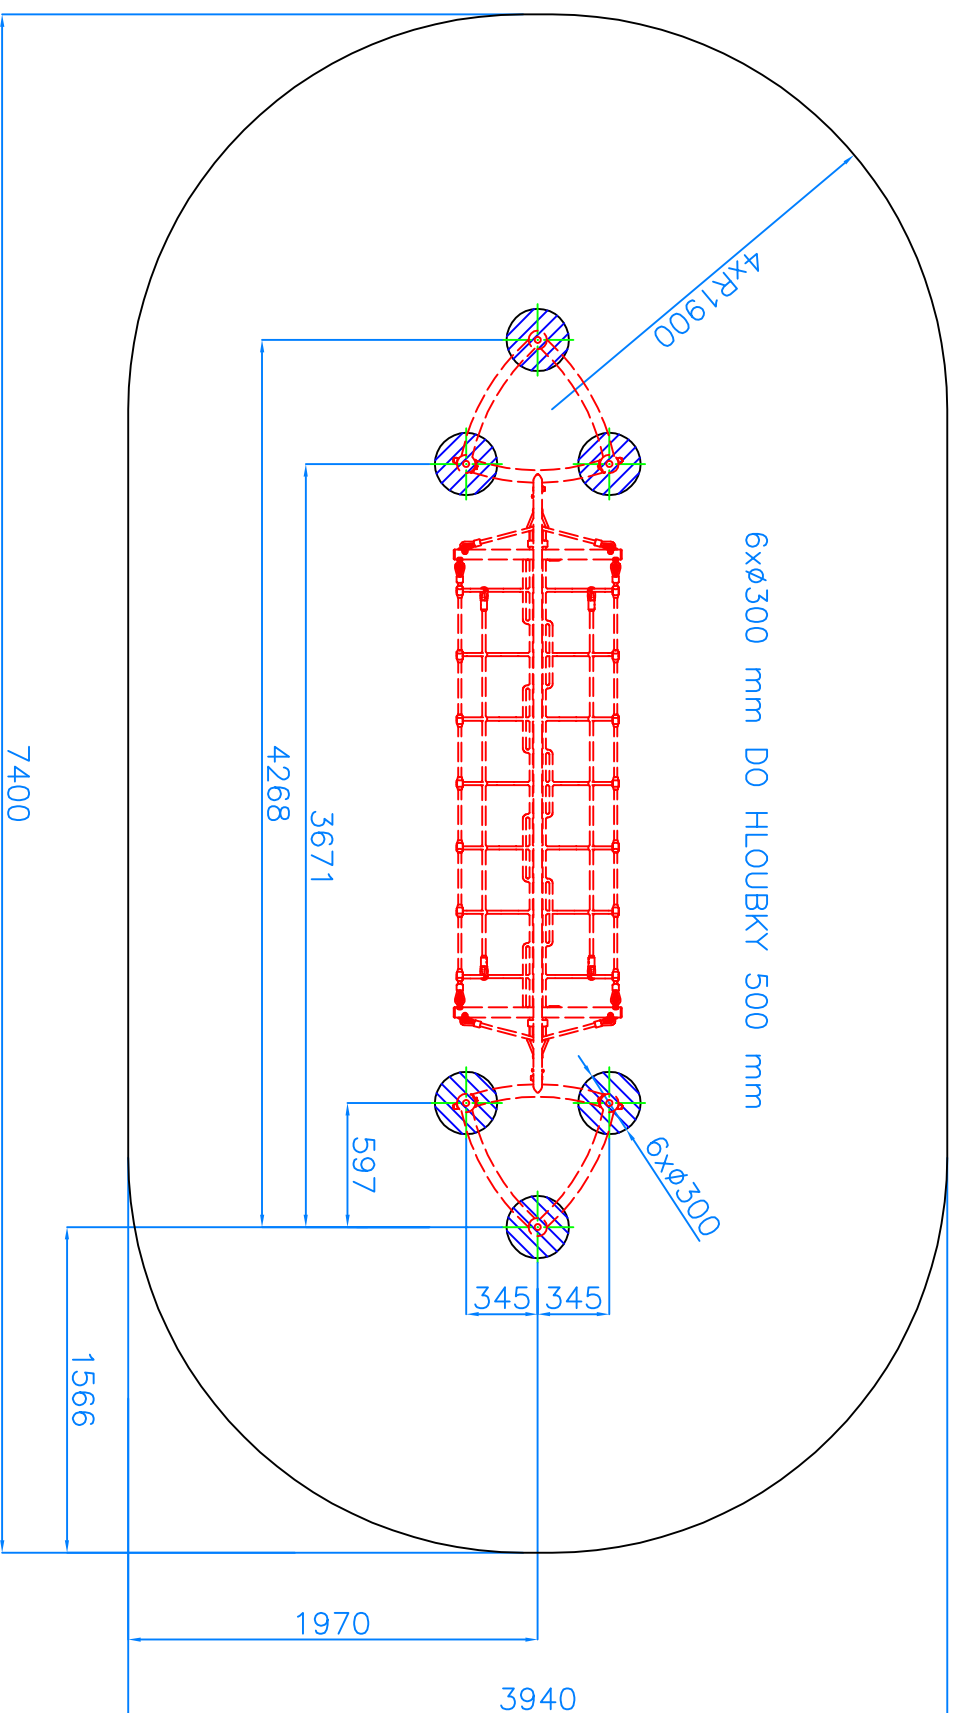

Kulant CZ S.r.o. Pardubice	Název: Obloukový most	Dne: 10.5. 2013	Katalogové číslo: CH-D-019-04
----------------------------------	--------------------------	-----------------	----------------------------------