


Příloha č.1. – Výkopové schéma včetně dopadové plochy

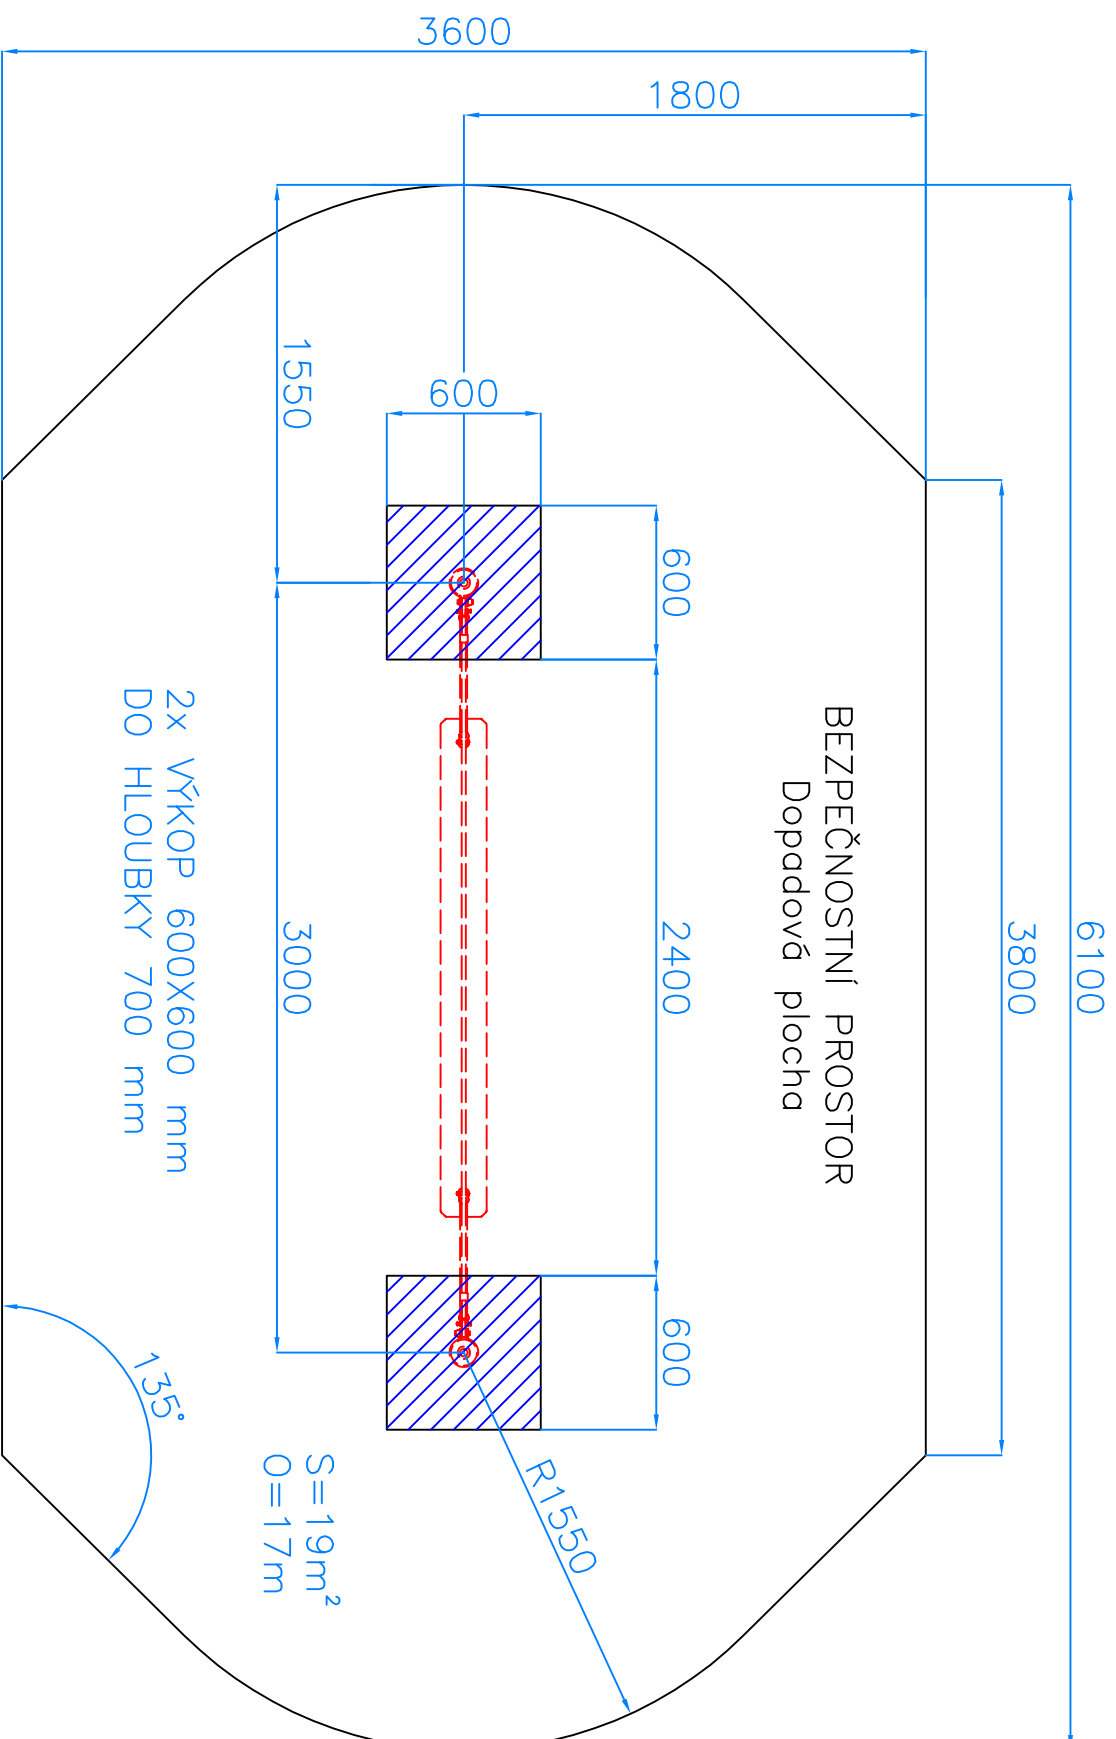

Kulant cz s.r.o. Pardubice	Název:	Dne: 10.5. 2017	Katalogové číslo: CH-D-019-15
	Viklavá kláda		