


Příloha č.1. – Výkopové schéma včetně bezpečnostní zóny

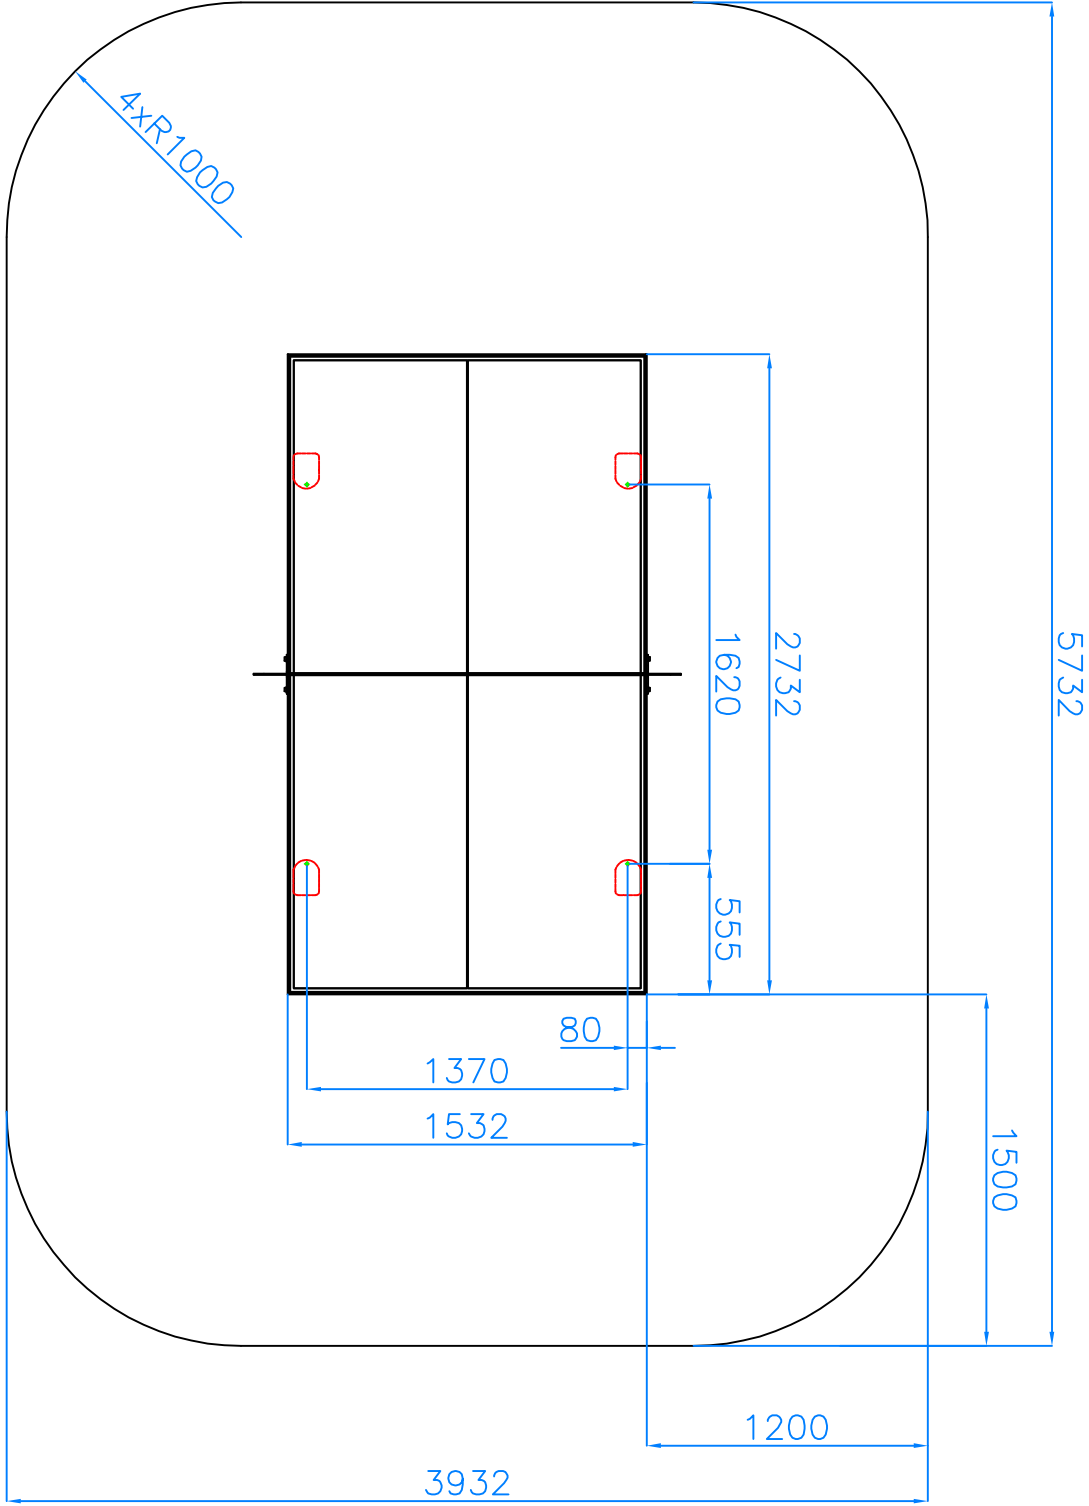

Kulant cz s.r.o. Pardubice	Název: Pingpongový stůl – EXTERIÉR	Číslo výkresu: CH-G-001-04
	Dne: 20.9. 2019	