



Příloha č.1. – Výkopové schéma včetně dopadové plochy

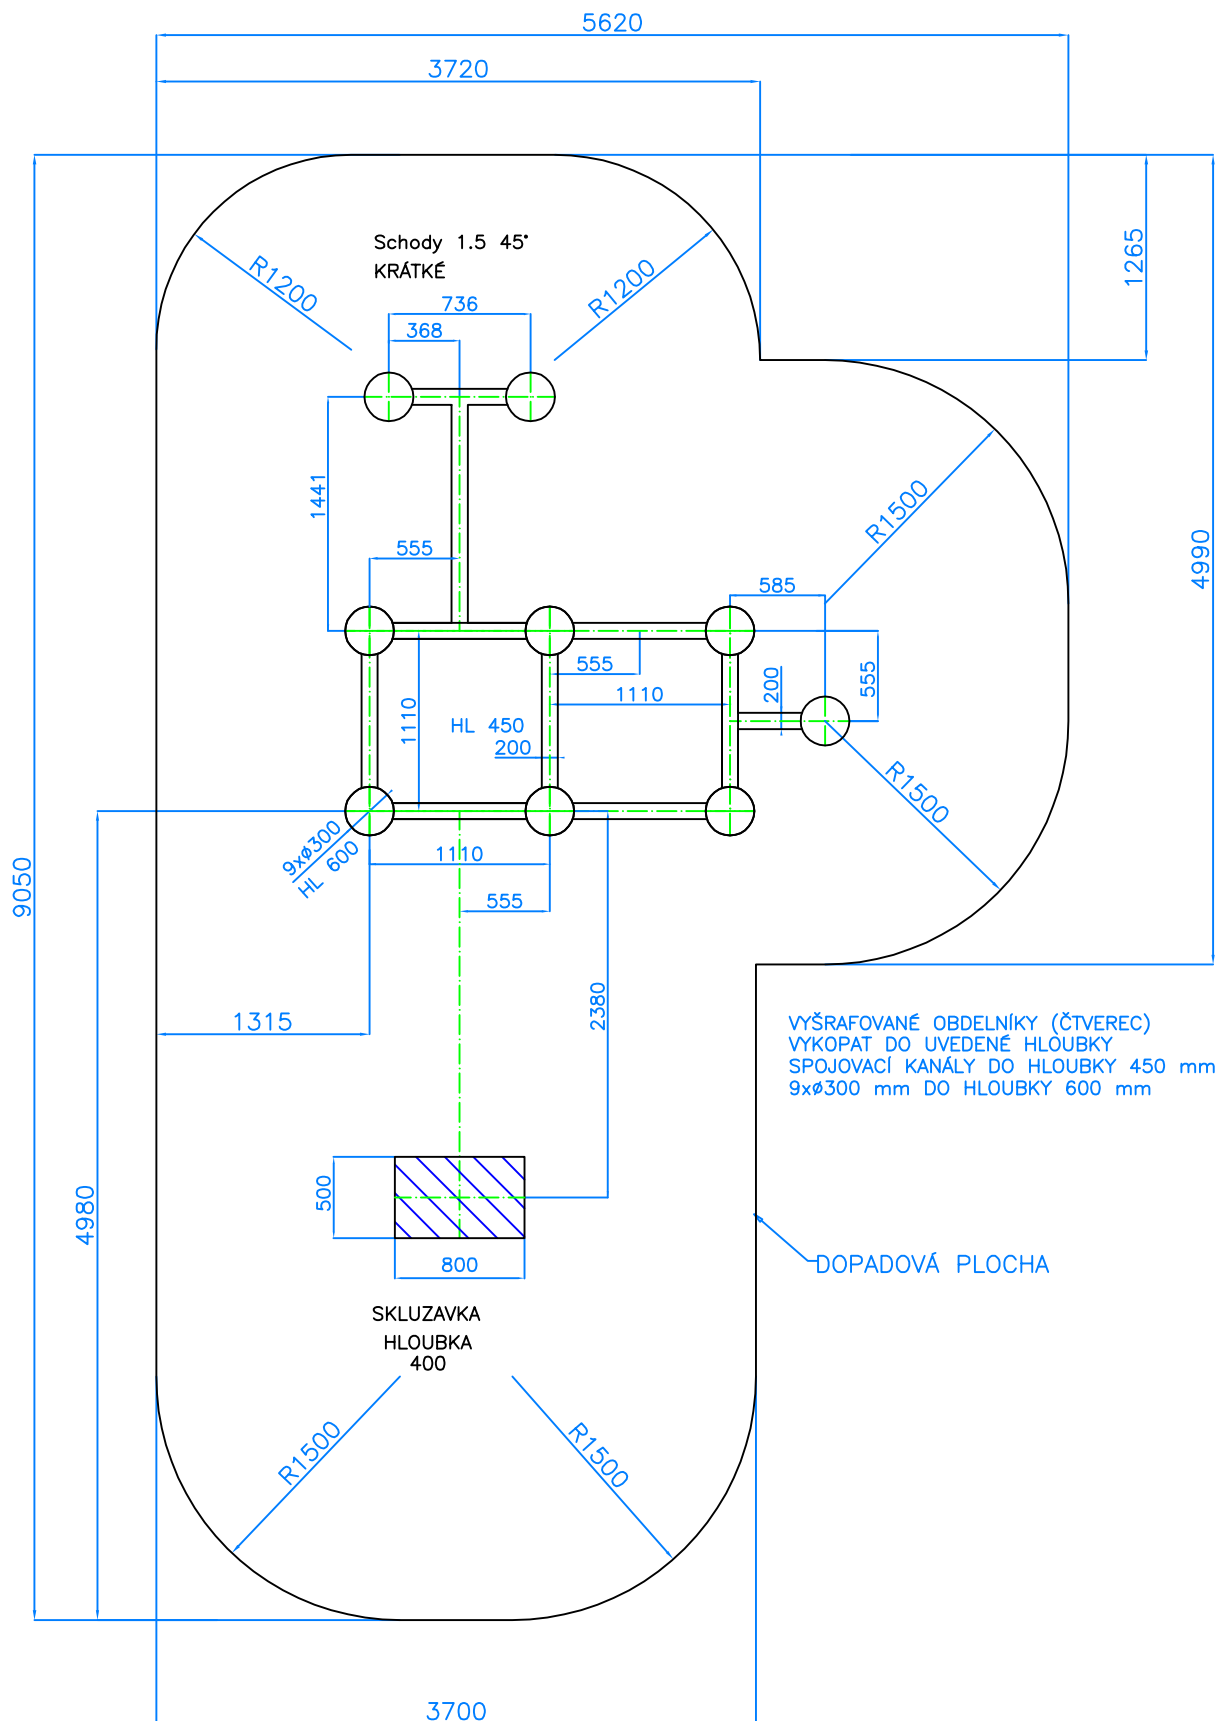

Kulant cz s.r.o. Pardubice	Měřítko: N	Dne: 7.4. 2010	Číslo výkresu :
	Název: Švihov		CH-S-001-01

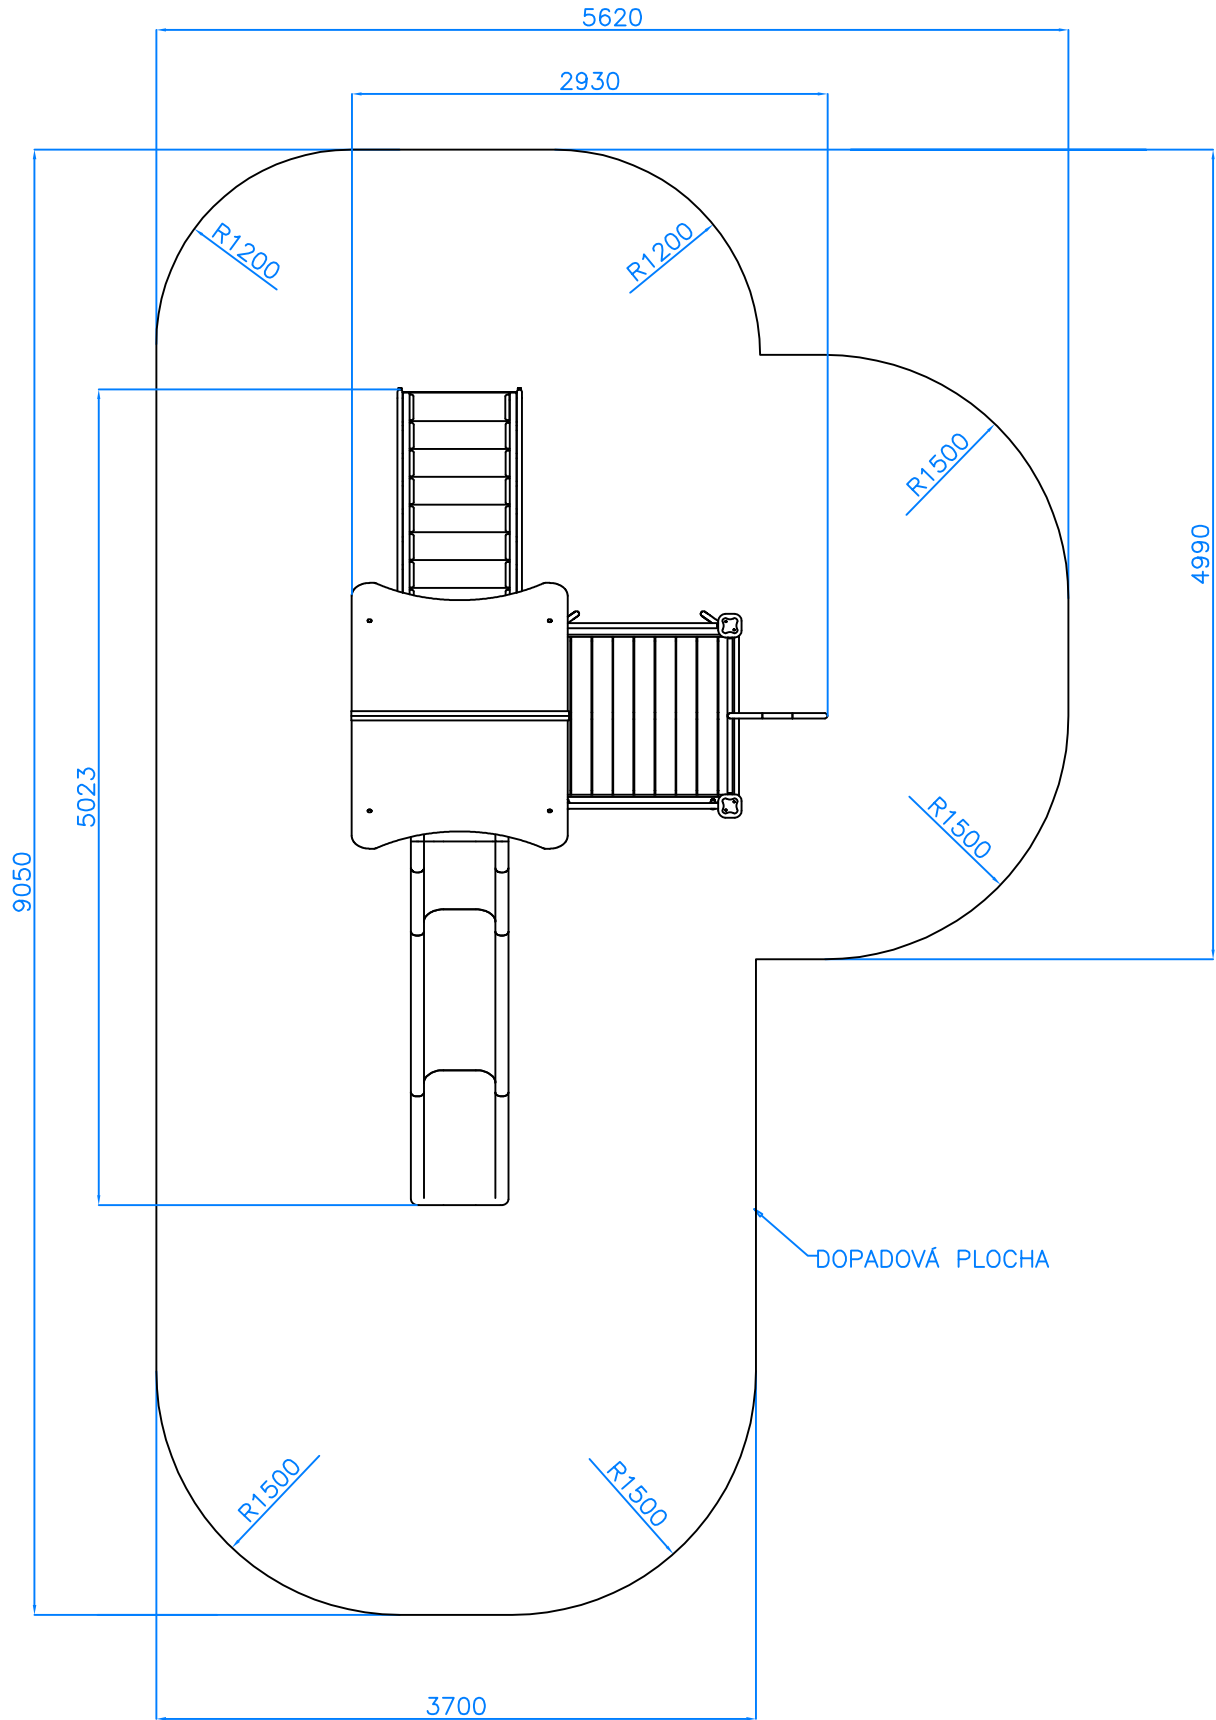

Kulant cz s.r.o. Pardubice	Měřítko: N	Dne: 7.4. 2010	Číslo výkresu :
	Název: Švihov		CH-S-001-01