



Příloha č.1. – Výkopové schéma včetně dopadové plochy

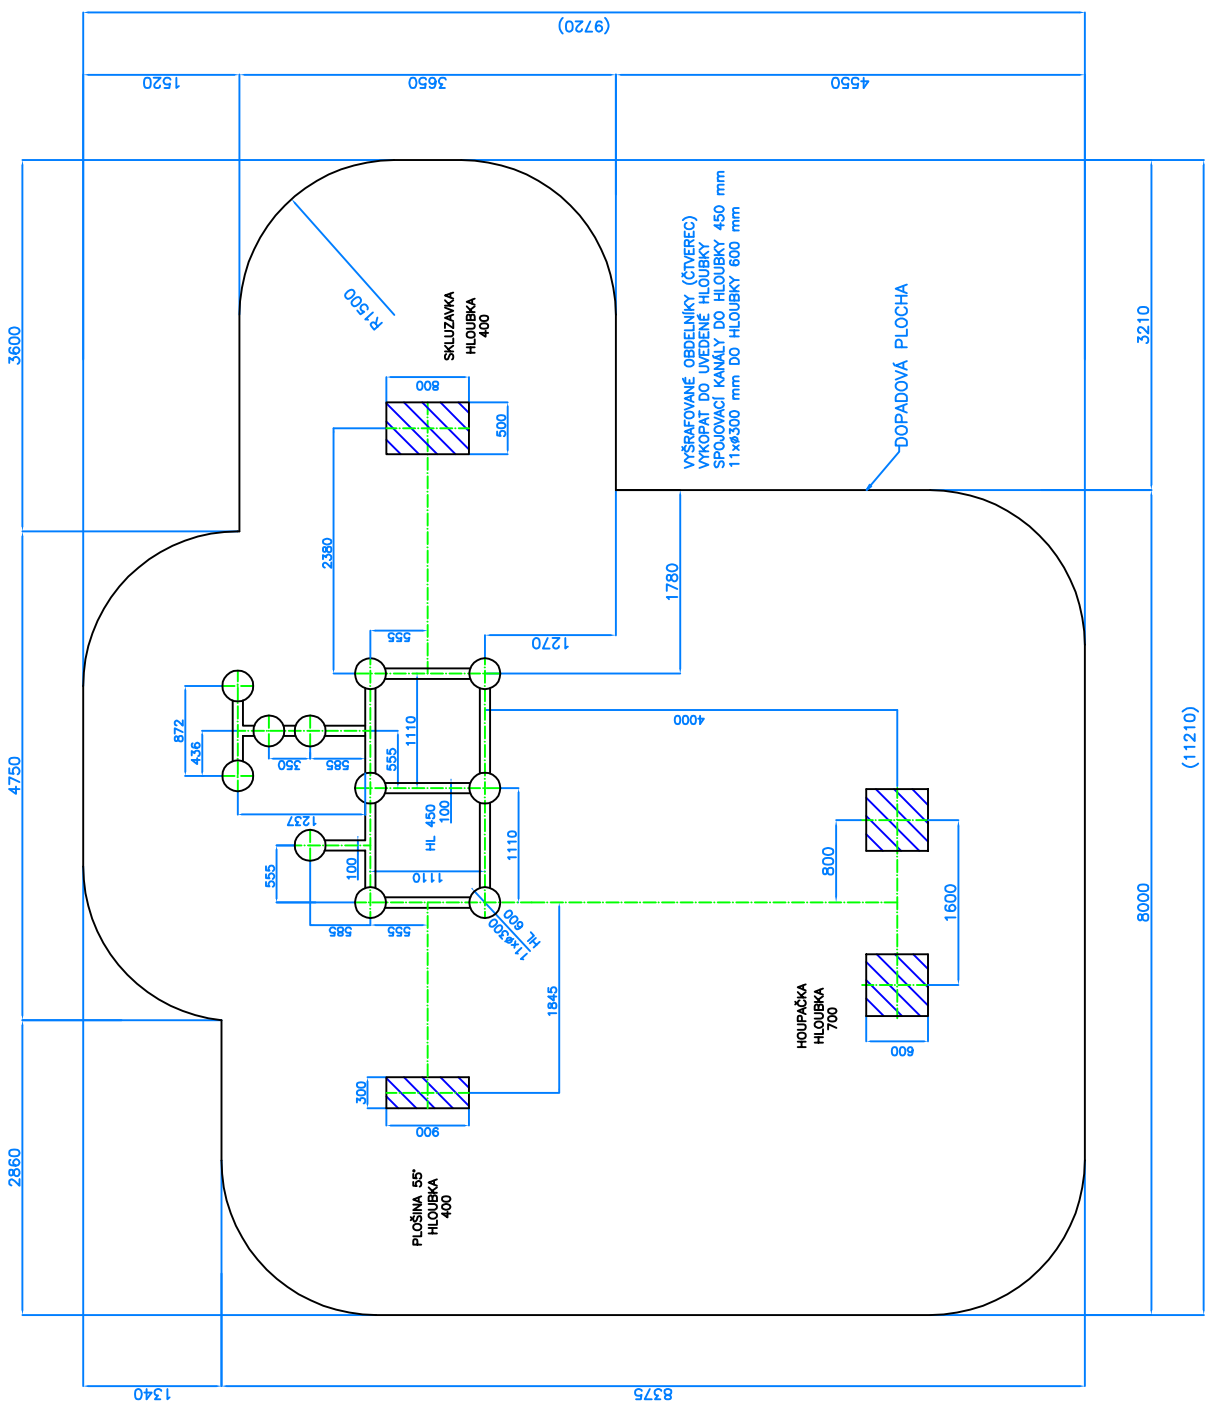

Měřítka: N	Dne: 7.4. 2010	Číslo výkresu :
Název:	CH-S-002-01	
Kulant cz s.r.o. Pardubice	Bezděz	

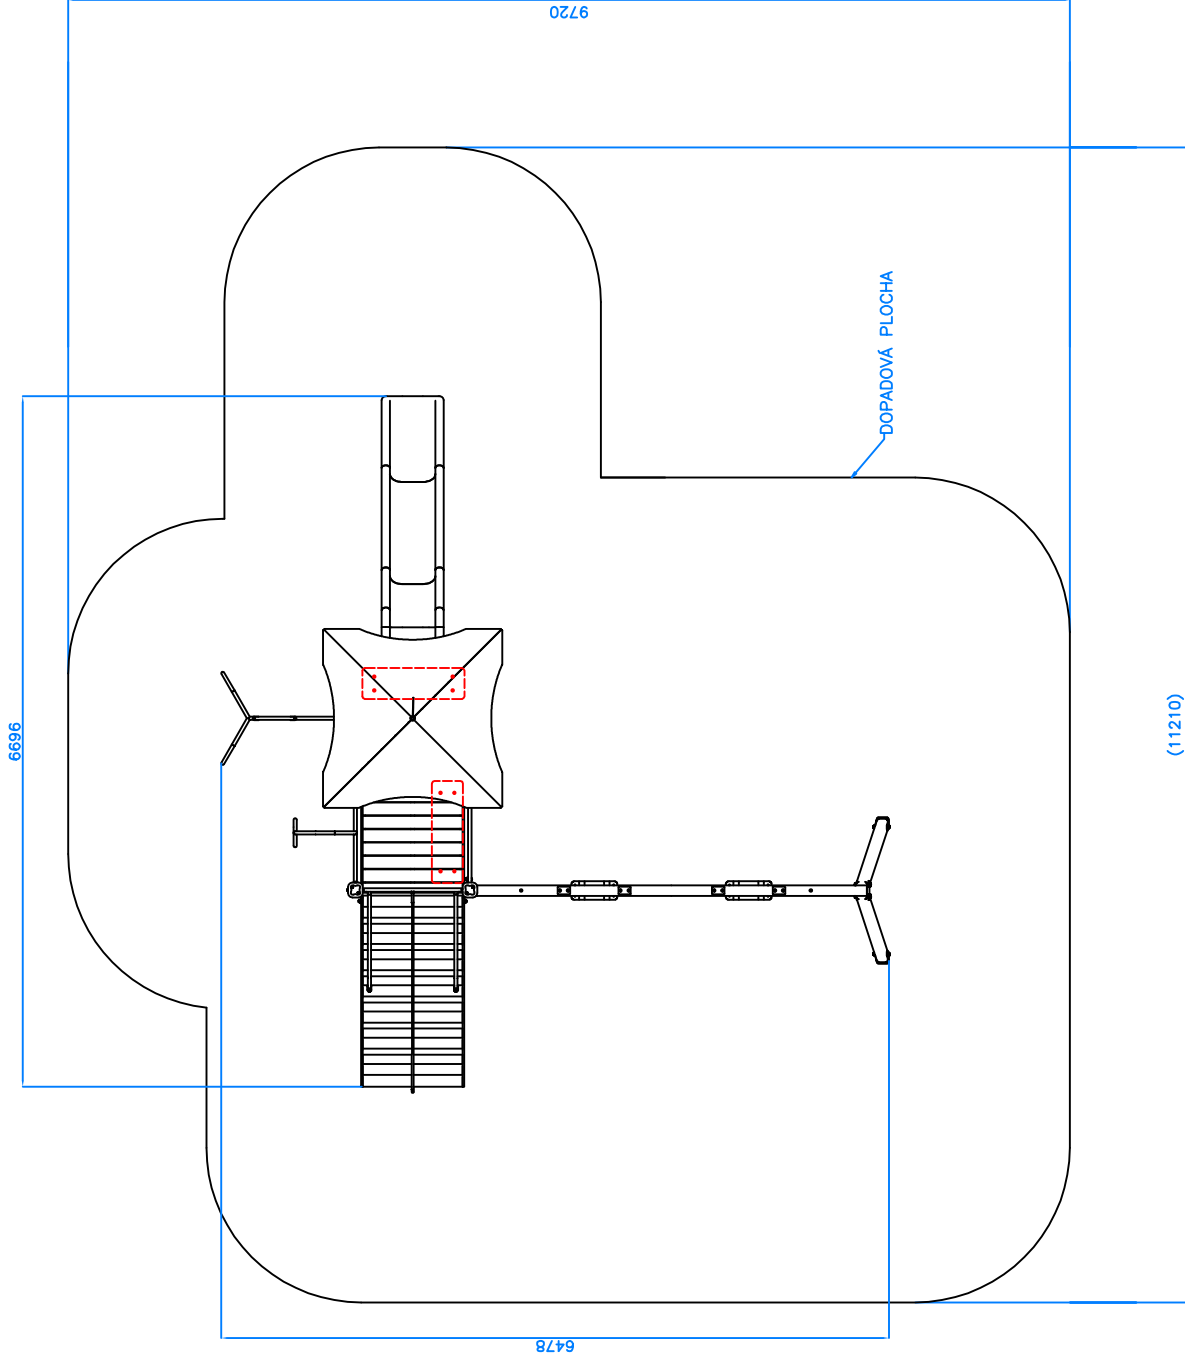

Měřítko: N	Dne: 7.4. 2010	Číslo výkresu : CH-S-002-01
Kulant cz s.r.o. Pardubice		Bezděz