


Příloha č.1. – Výkopové schéma včetně dopadové plochy

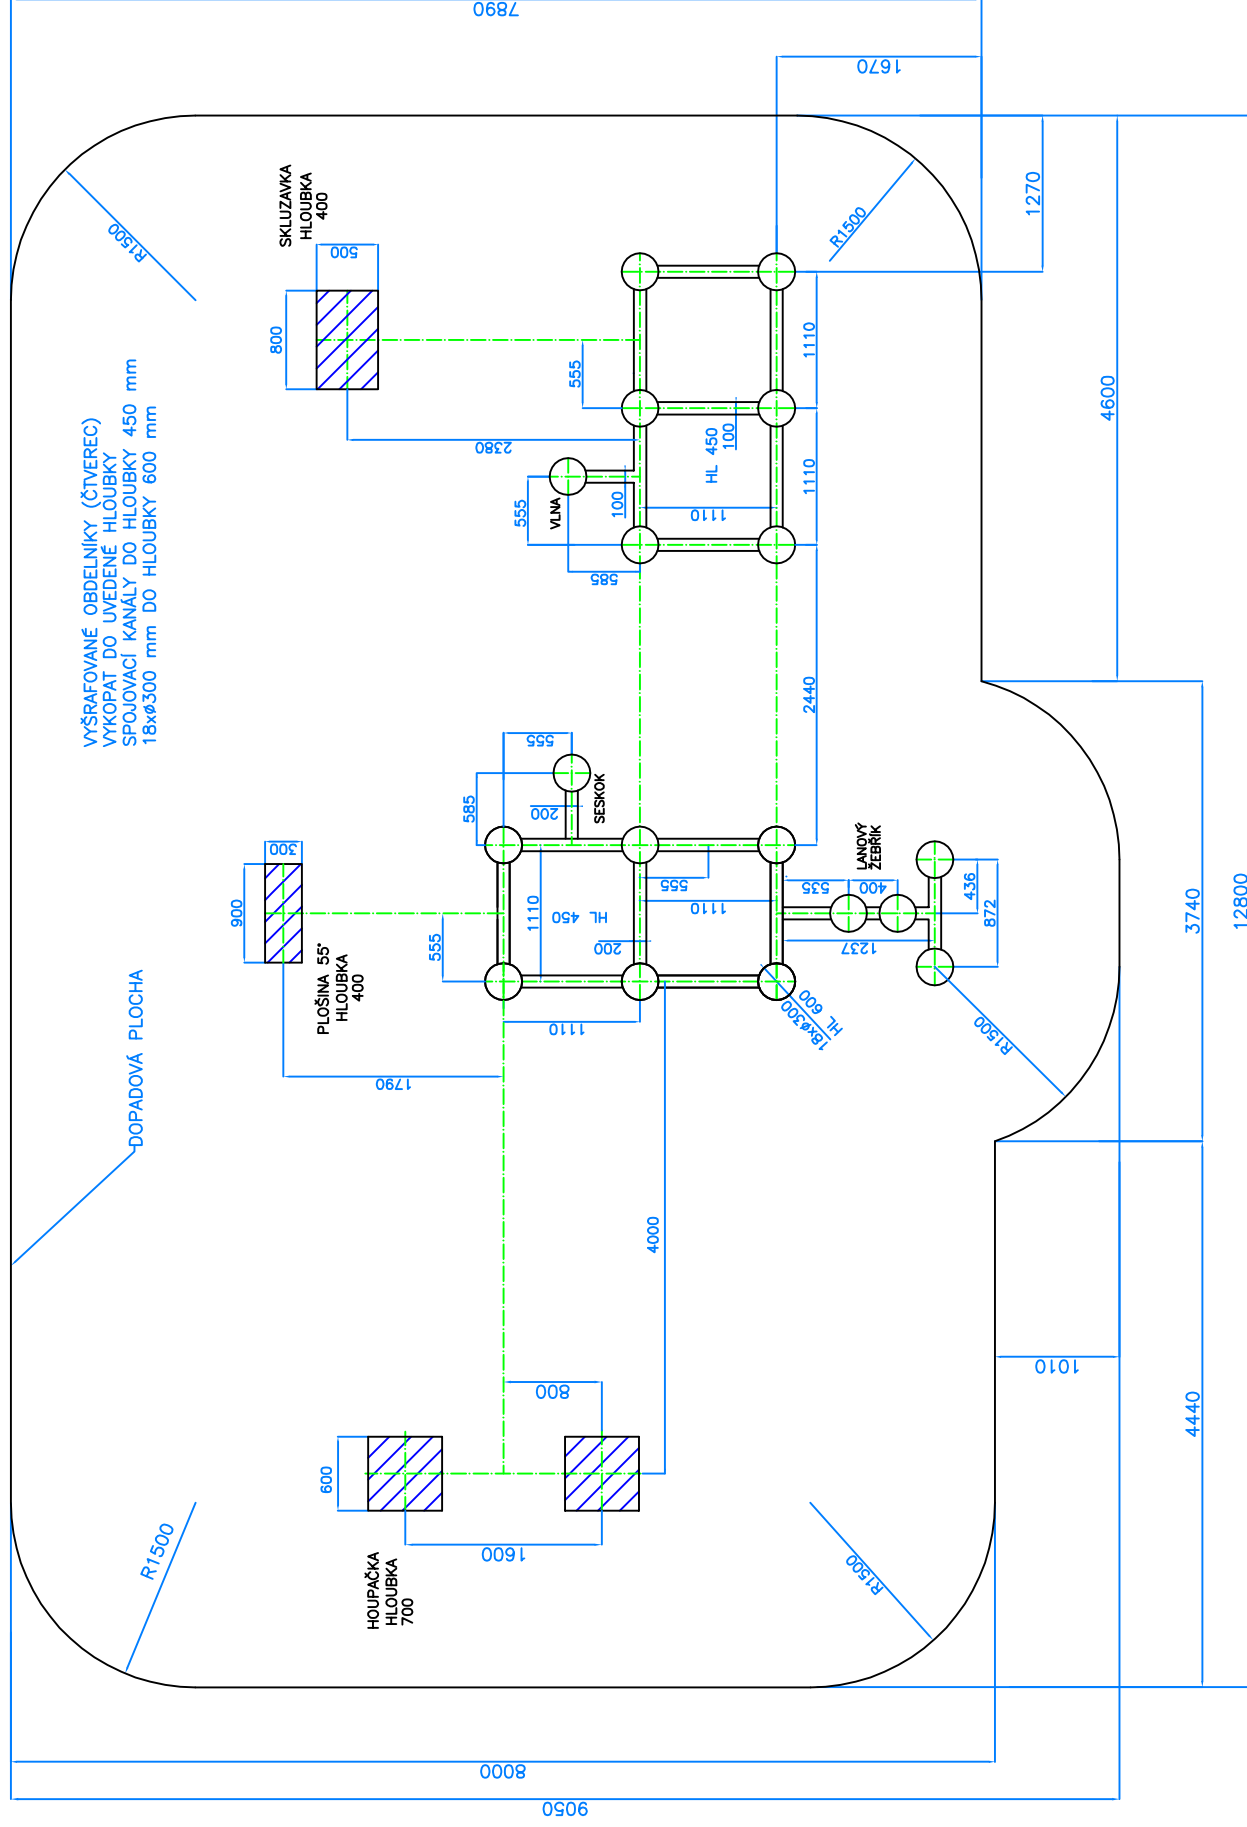

**Kulant cz  
s.r.o.  
Pardubice**


|           |                |
|-----------|----------------|
| Měřtko: N | Dne: 7.4. 2010 |
|-----------|----------------|

Dne: 7.4. 2010

Číslo výkresu :

# Křivoklát

CH-S-003-01

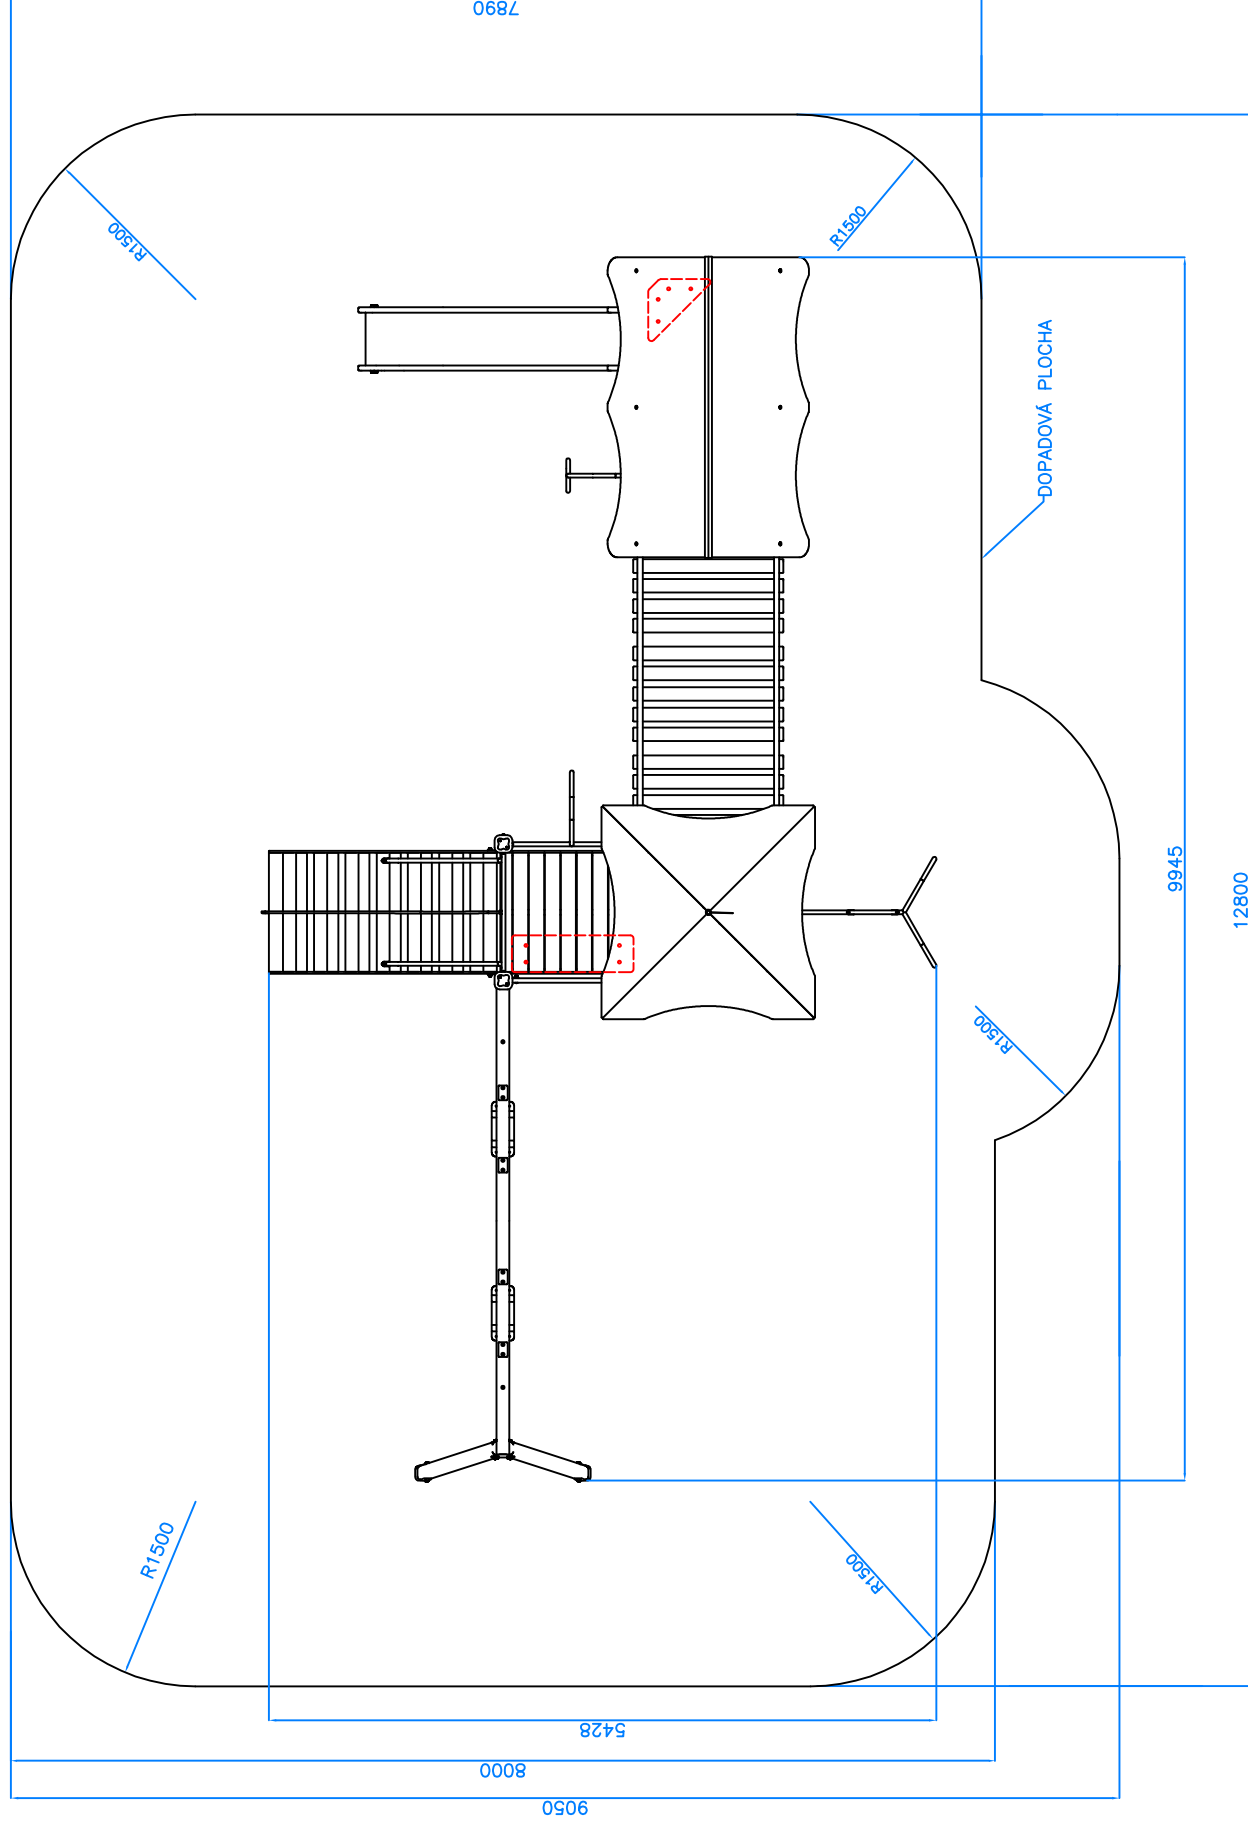

|                            |                |                             |  |
|----------------------------|----------------|-----------------------------|--|
| Měřtko: N                  | Dne: 7.4. 2010 | Číslo výkresu : CH-S-003-01 |  |
| Kulant cz s.r.o. Pardubice | Název:         | Křivoklát                   |  |