


Príloha č.1. – Výkopové schéma včetně dopadové plochy

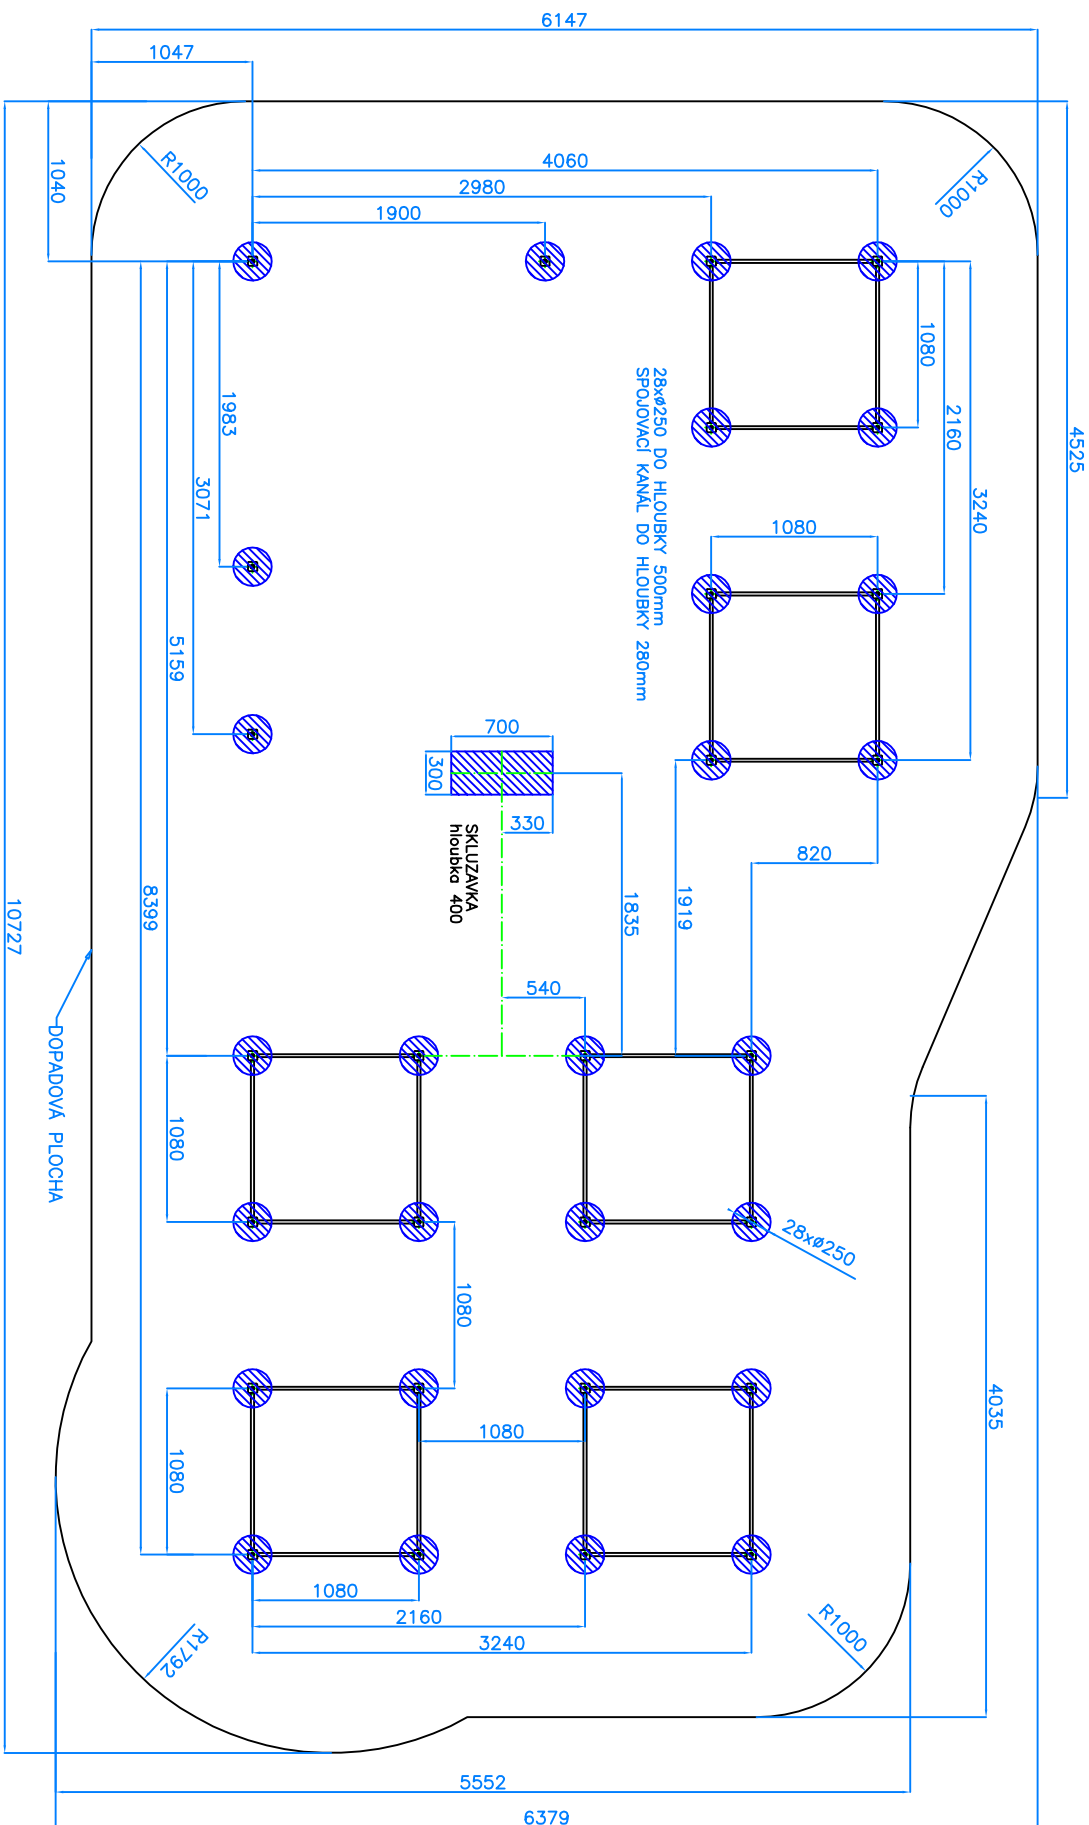

Kulant CZ
s.r.o.
Pardubice

Název:

Kunětická Hora (MSH)

Dne: 10.10. 2010

Katalogové číslo:

CH-S-009-02