



Příloha č.1. – Výkopové schéma včetně dopadové plochy

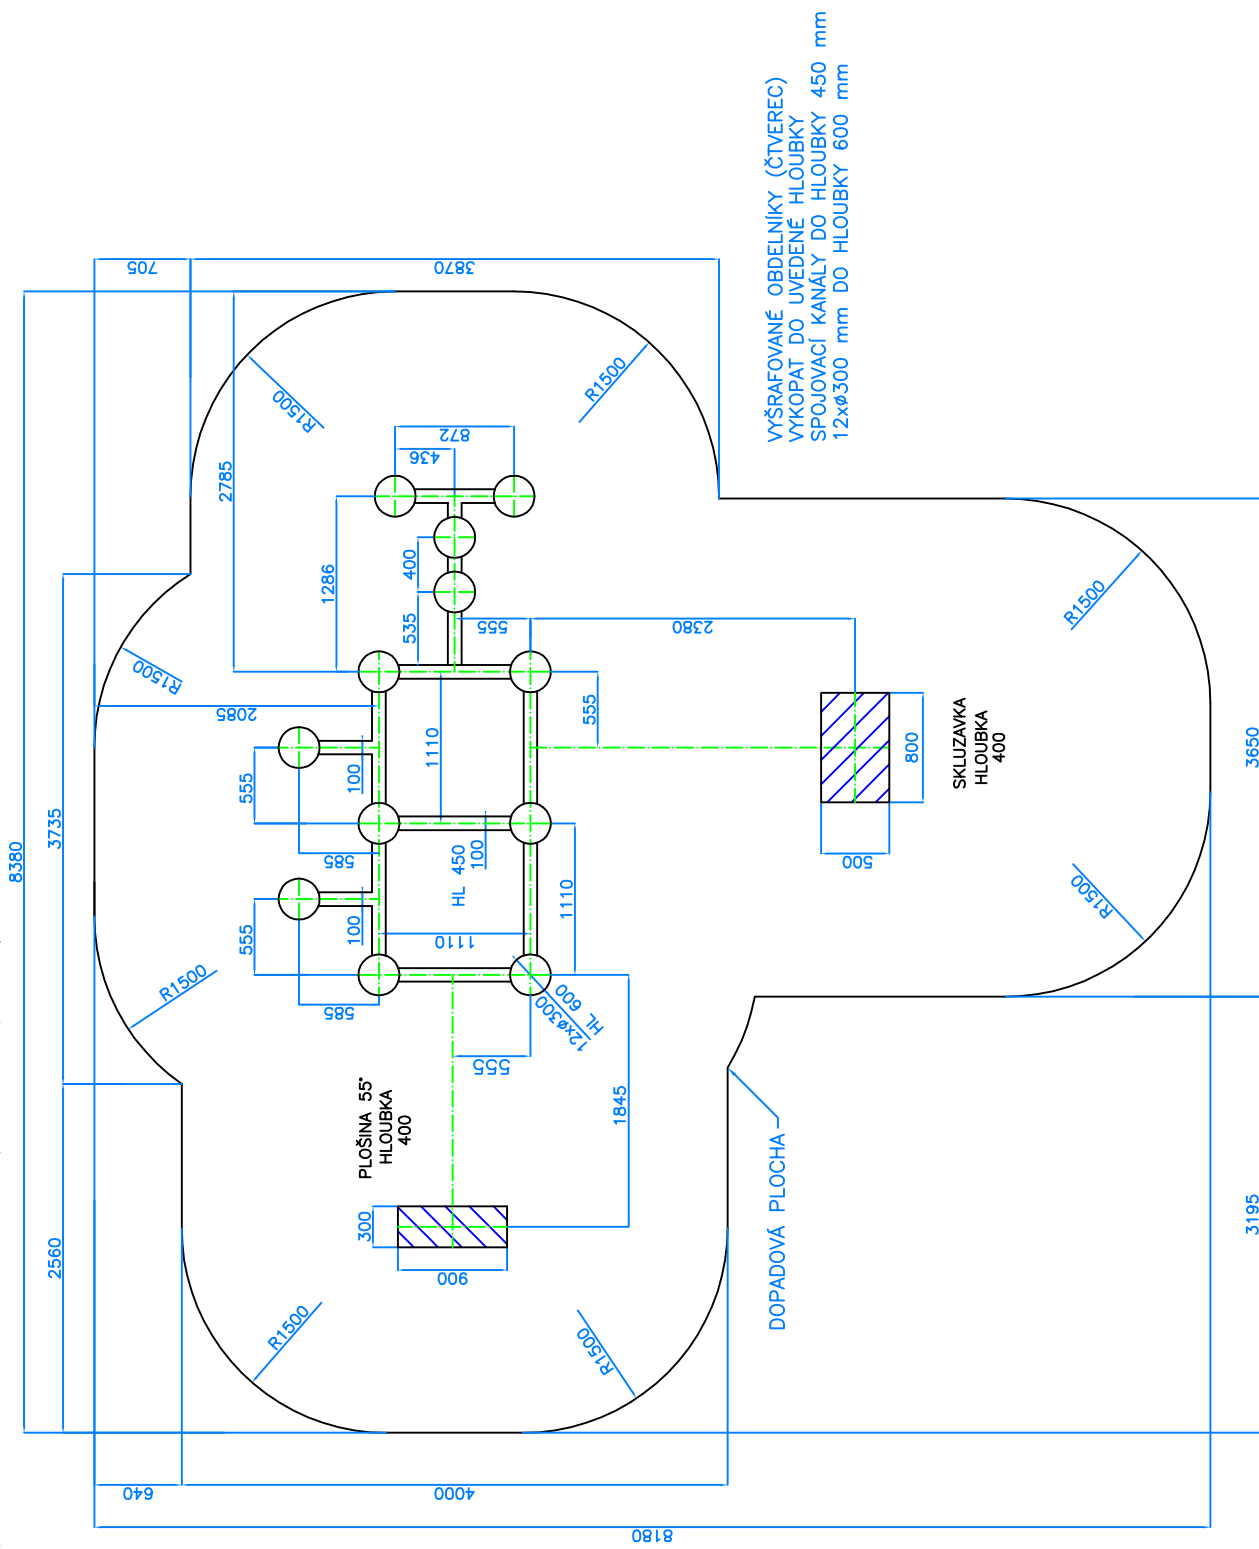

Měřtko: N	Dne: 7.4. 2010	Číslo výkresu :
Název:	Potštejn	CH-S-010-01
<b>Kulant CZ s.r.o. Pardubice</b>		

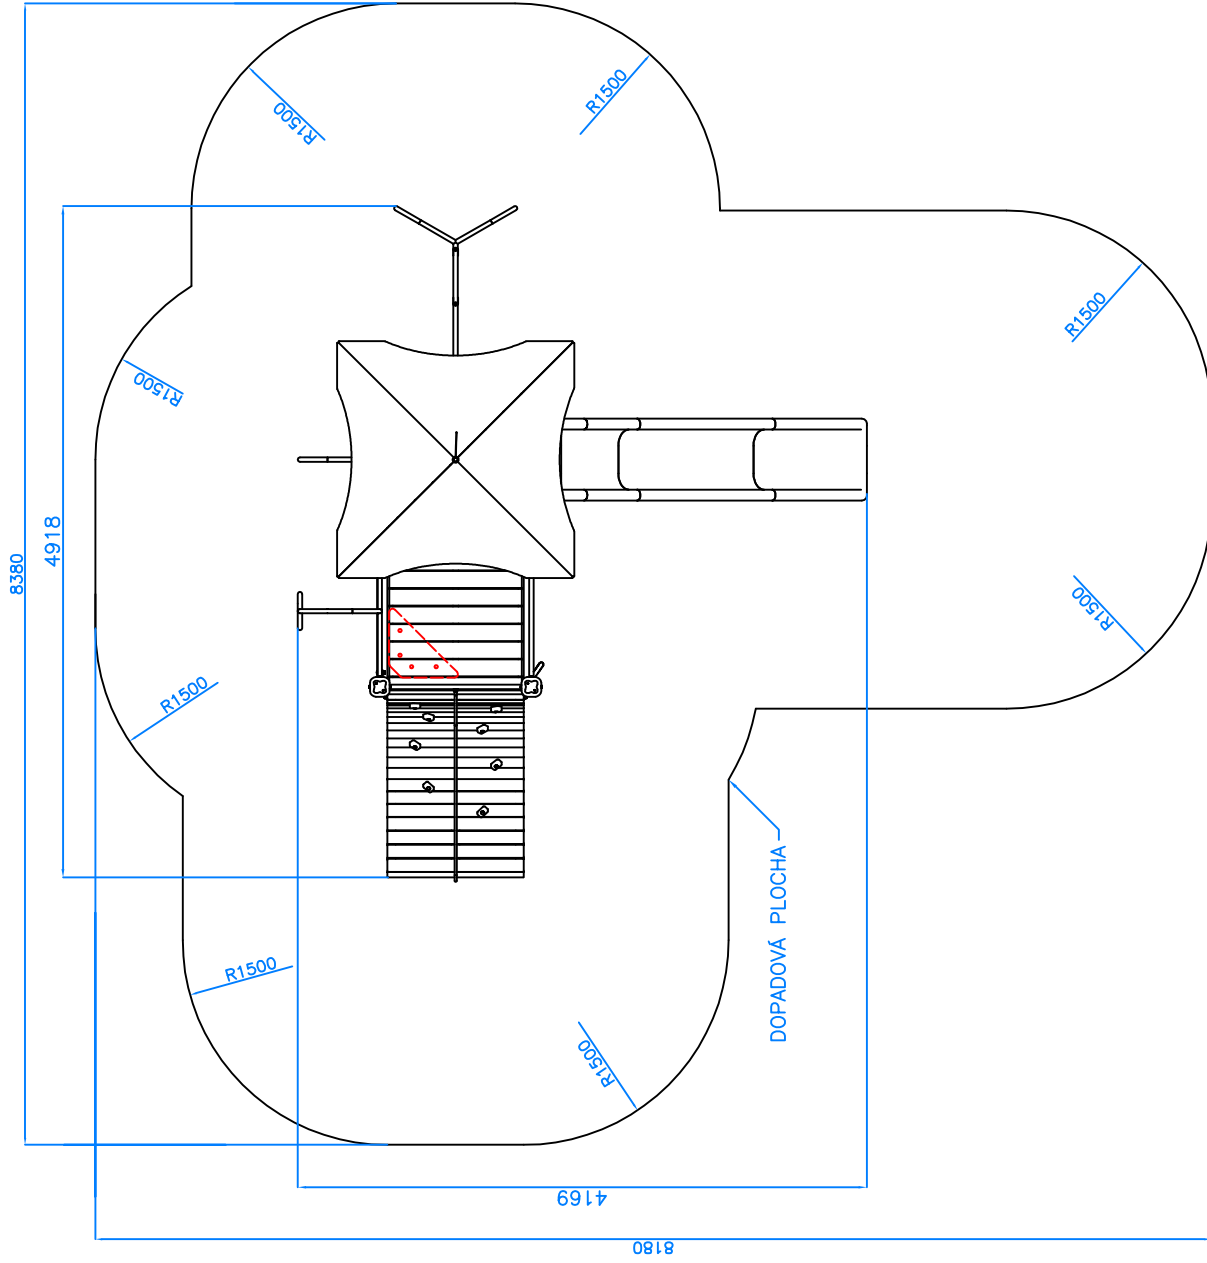

Měřítko: N Název:	Dne: 7.4. 2010	Číslo výkresu :	
		Potštejn	CH-S-010-01
Kulant cz s.r.o. Pardubice			