



Příloha č.1. – Výkopové schéma včetně dopadové plochy

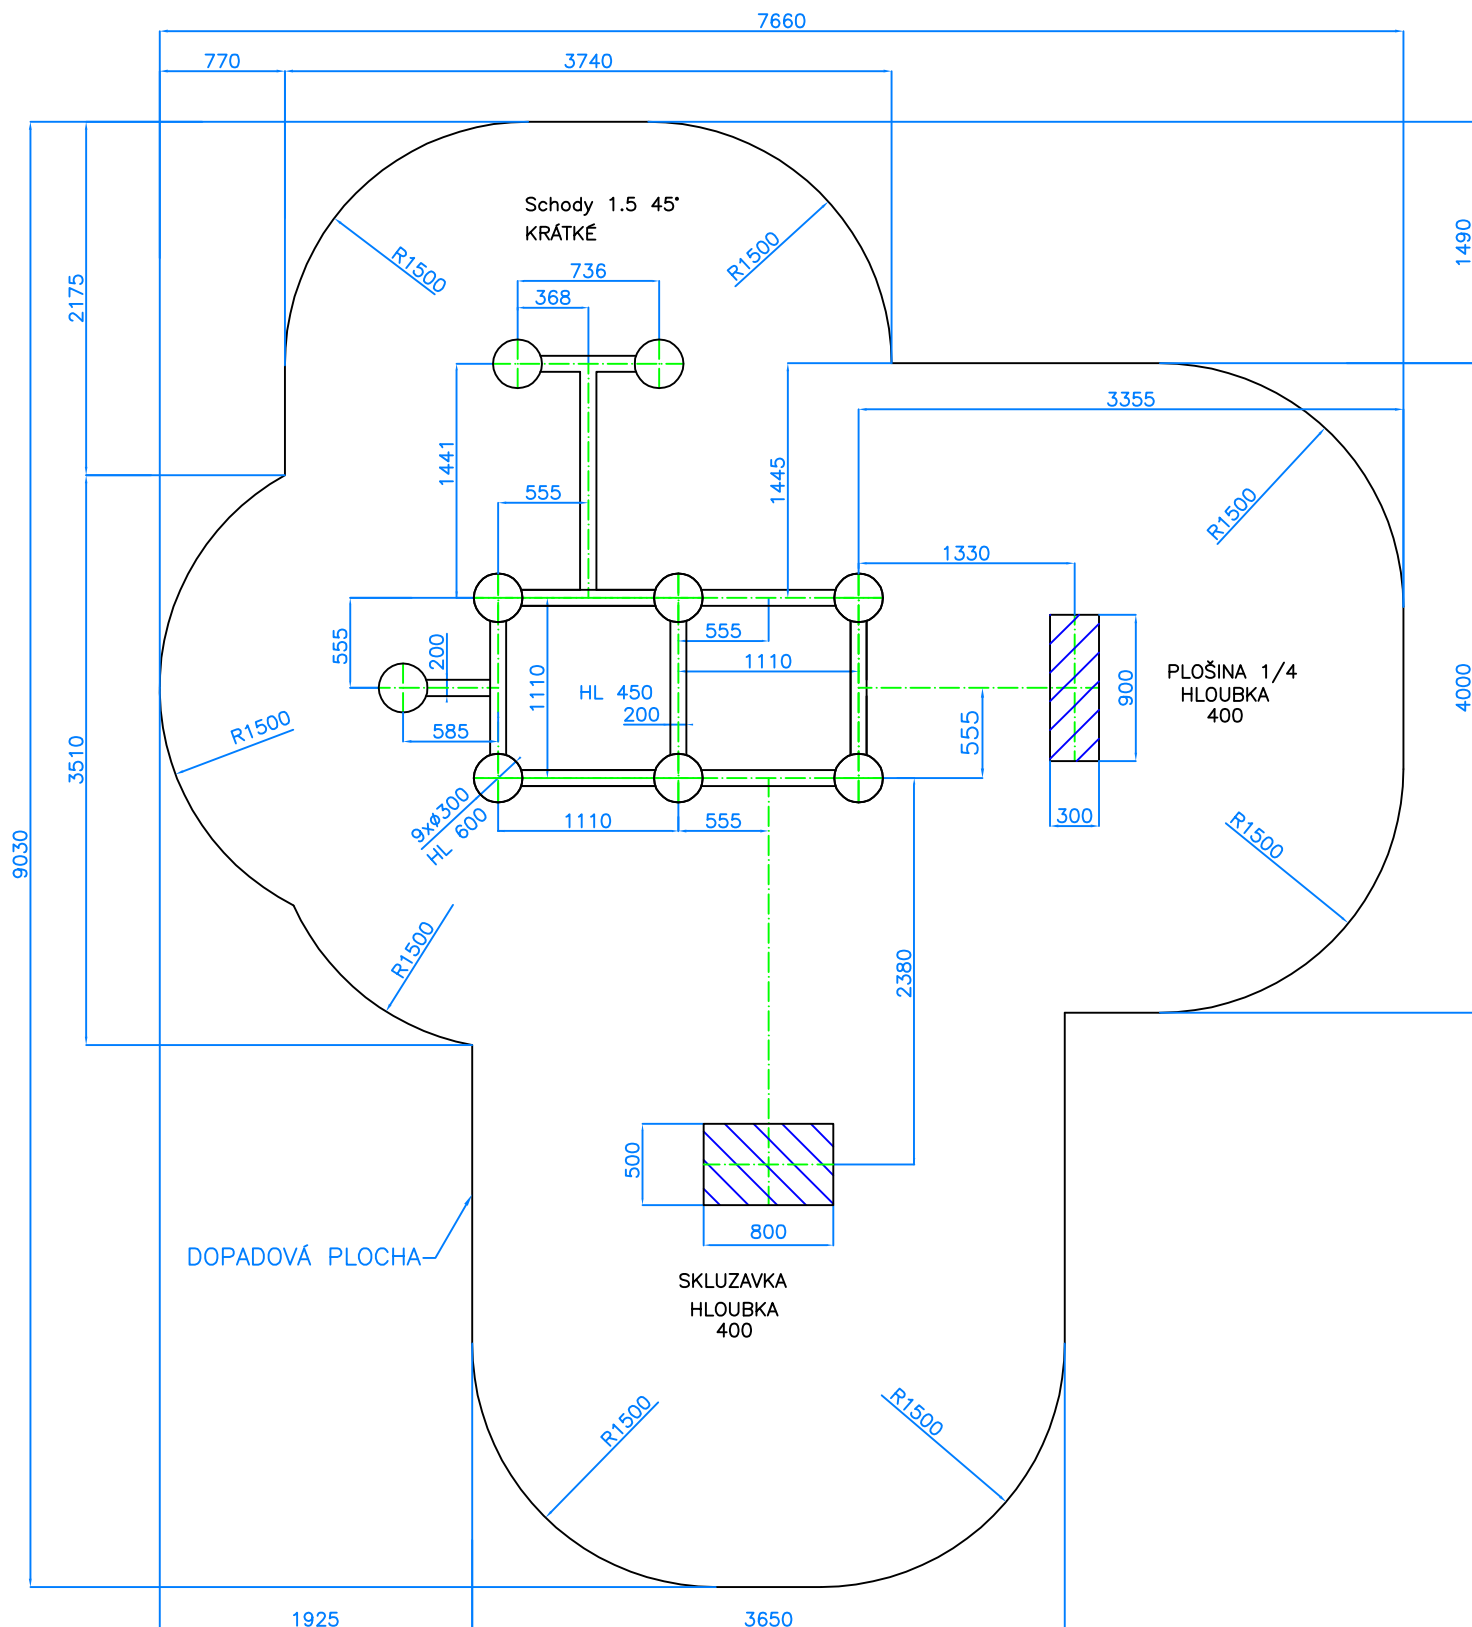

VYŠRAFOVANÉ OBDELNÍKY (ČTVEREC)  
VÝKOPAT DO UVEDENÉ HLOUBKY  
SPOJOVACÍ KANÁLY DO HLOUBKY 450 mm  
9xØ300 mm DO HLOUBKY 600 mm

Kulant cz s.r.o. Pardubice	Měřítko: N	Dne: 7.4. 2010	Číslo výkresu :
	Název: Svojanov	CH-S-011-01	

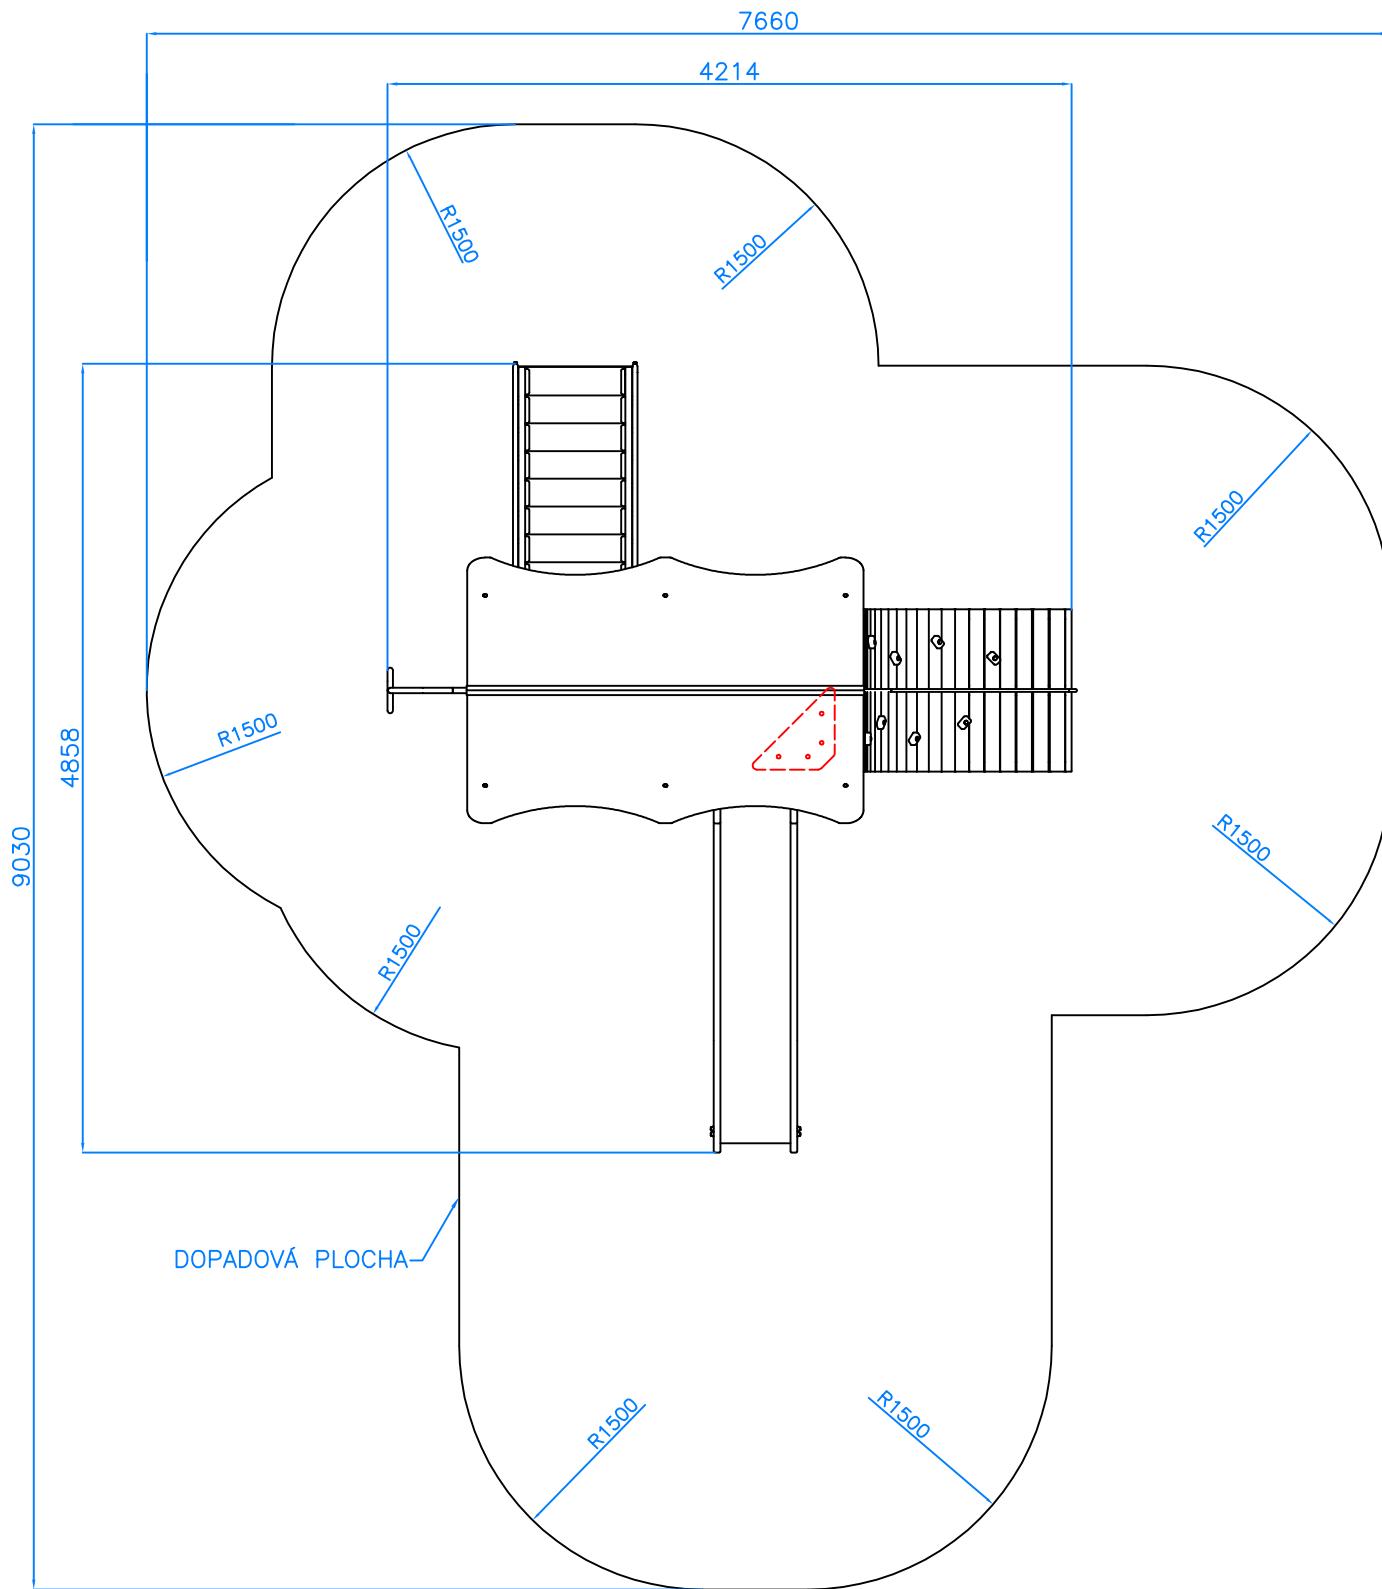

Kulant cz s.r.o. Pardubice	Měřítko: N	Dne: 7.4. 2010	Číslo výkresu :
	Název: Svojanov		CH-S-011-01