


Příloha č.1. – Výkopové schéma včetně dopadové plochy

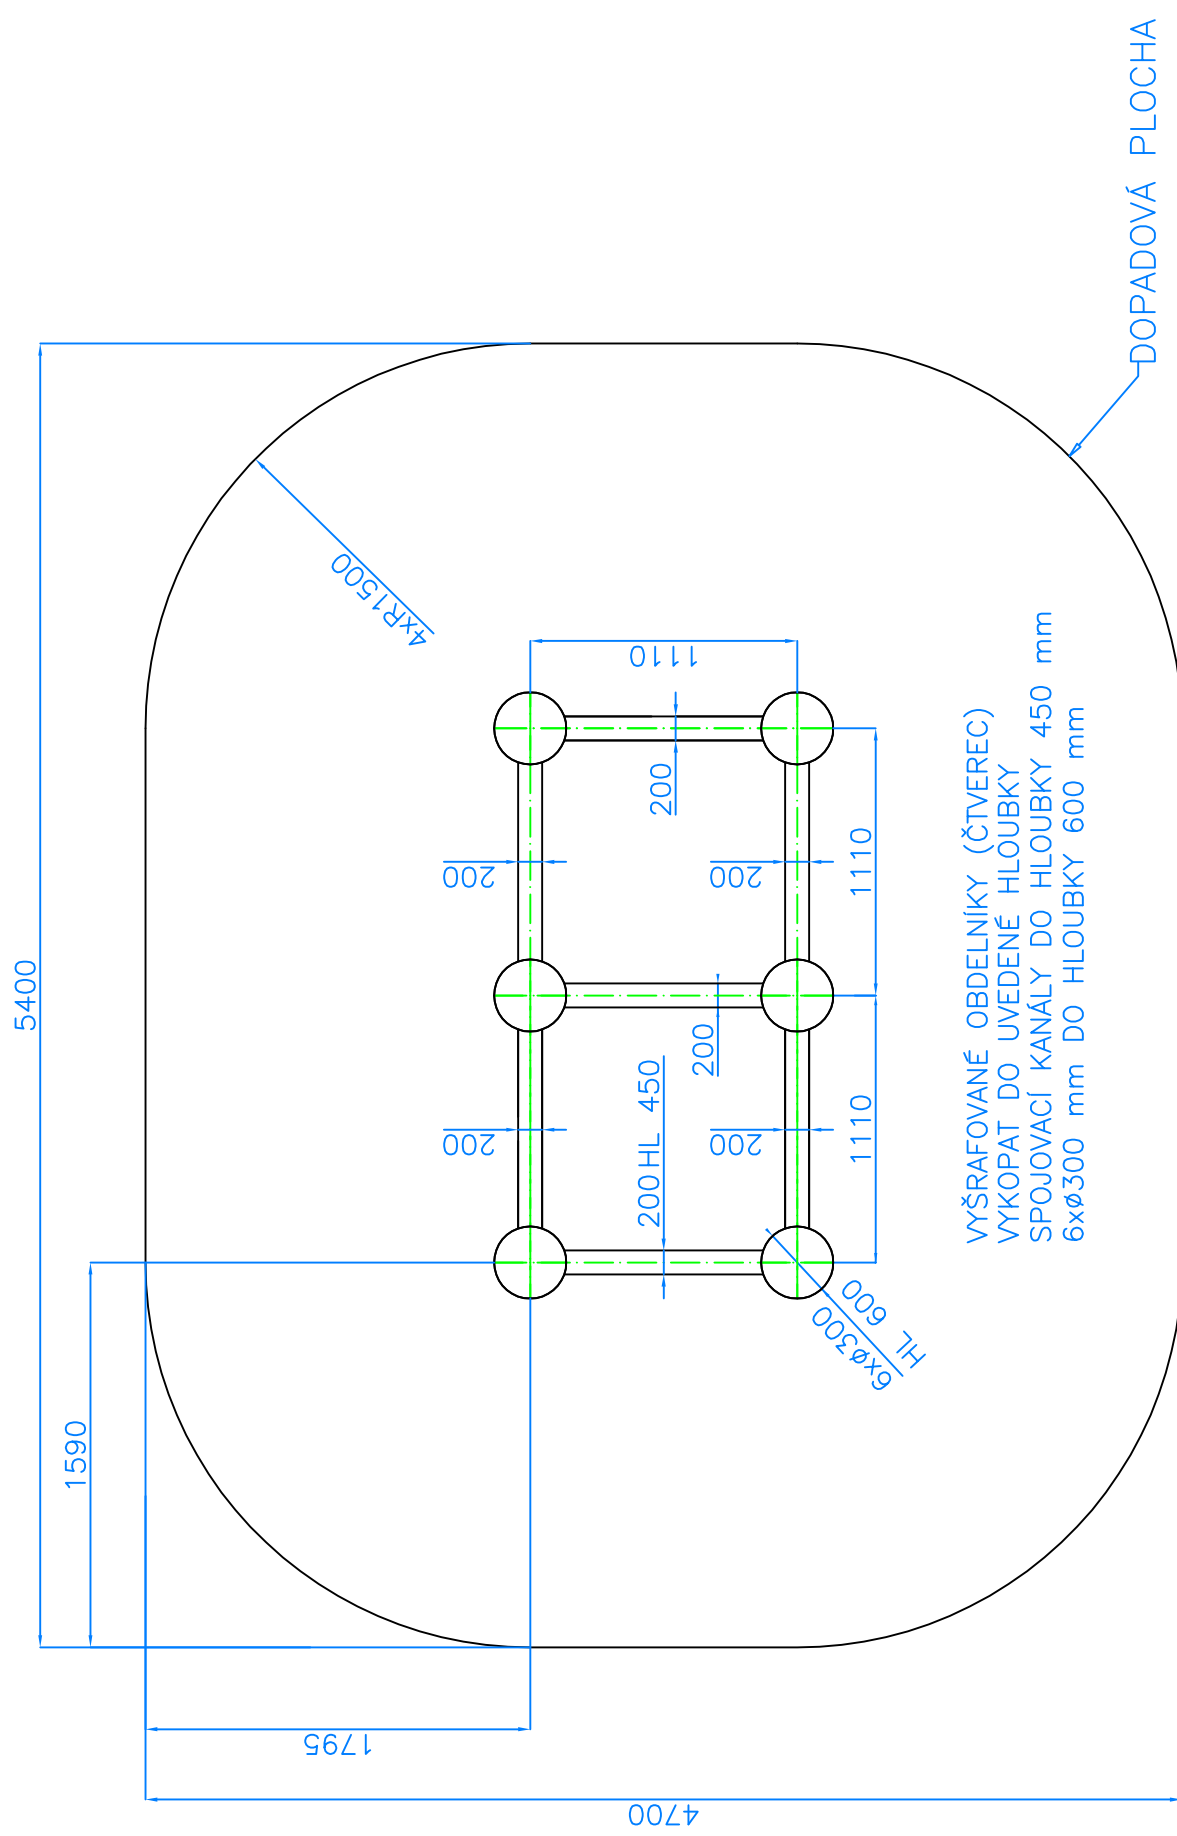

Měřítko: N

Dne: 7.4. 2010


Číslo výkresu :

Název:

Kulant cz
s.r.o.
Pardubice

Kašperk

CH-S-015-01

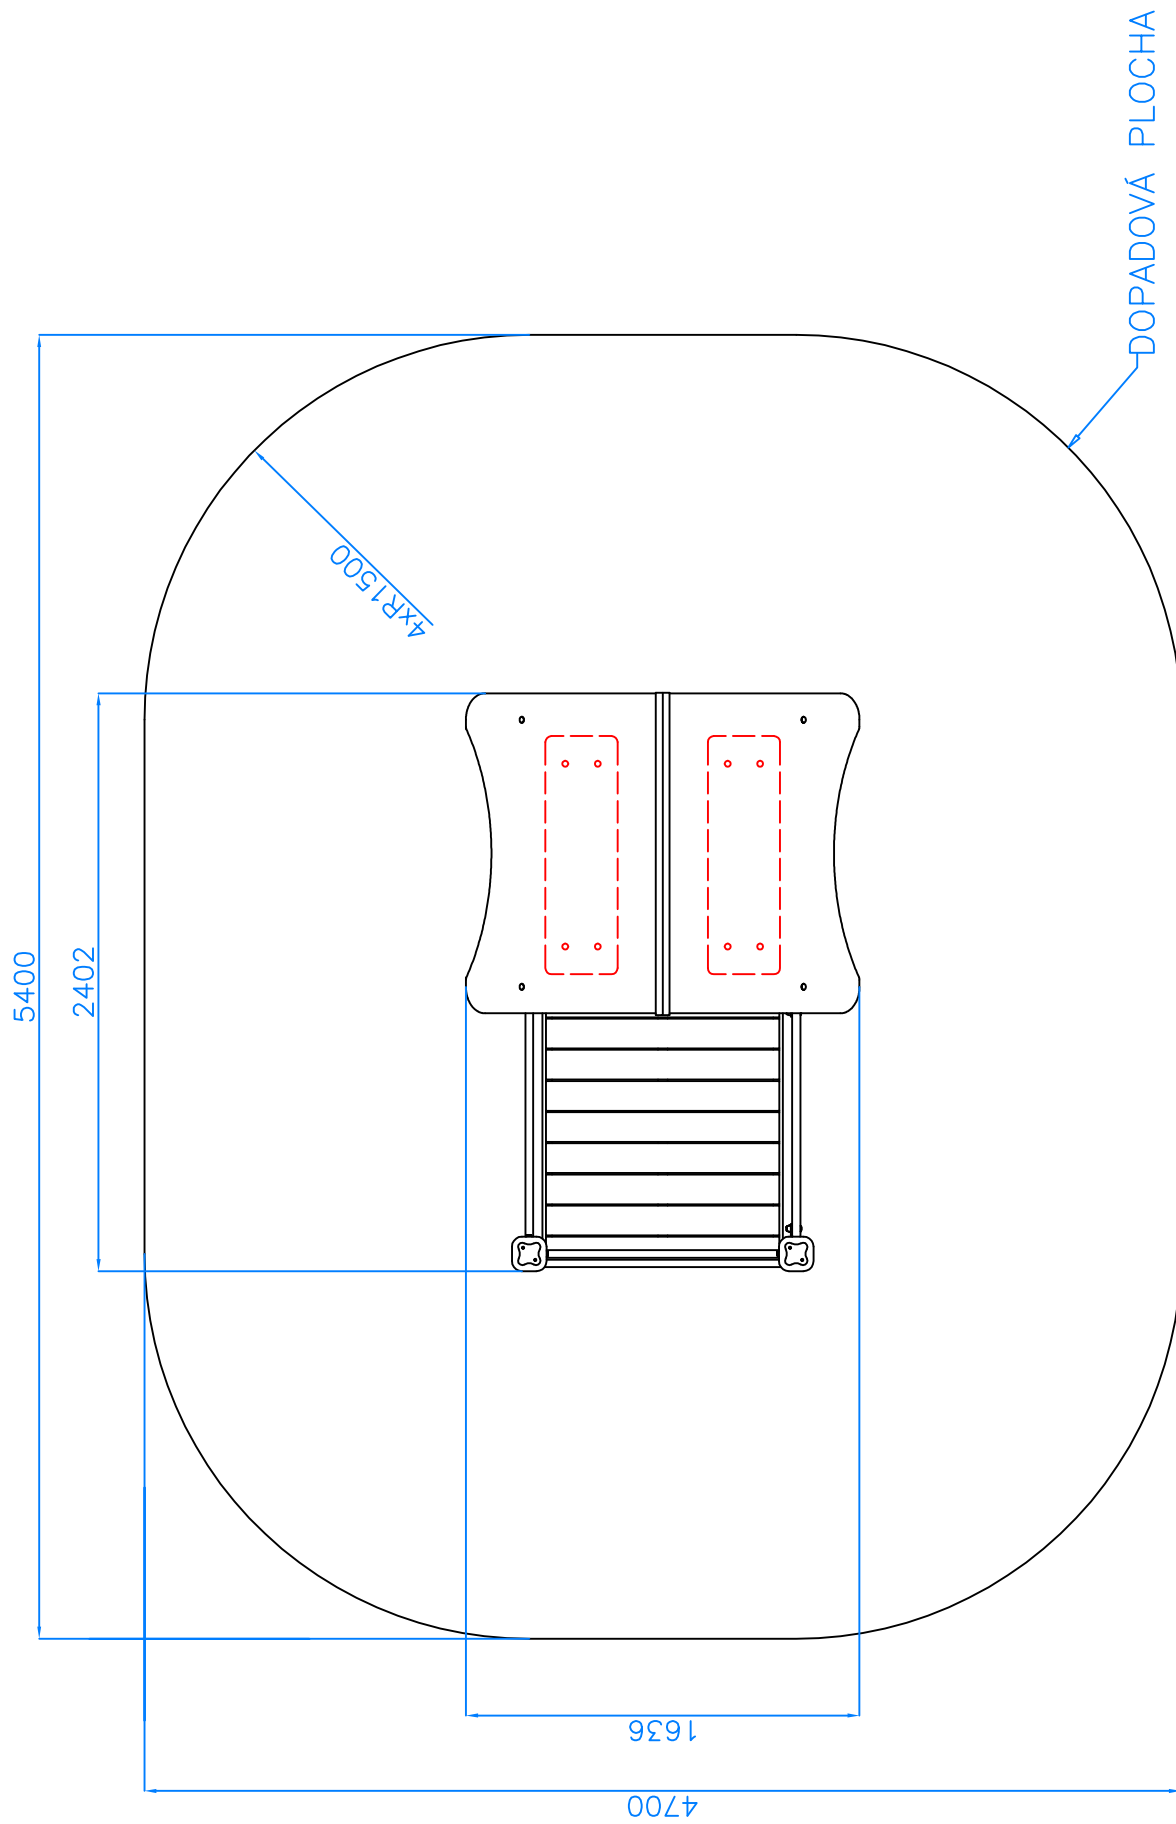

Měřtko: N	Dne: 7.4. 2010	Číslo výkresu :
Název:	Kašperk	CH-S-015-01
Kulant cz S.r.o. Pardubice		