


Příloha č.1. – Výkopové schéma včetně dopadové plochy

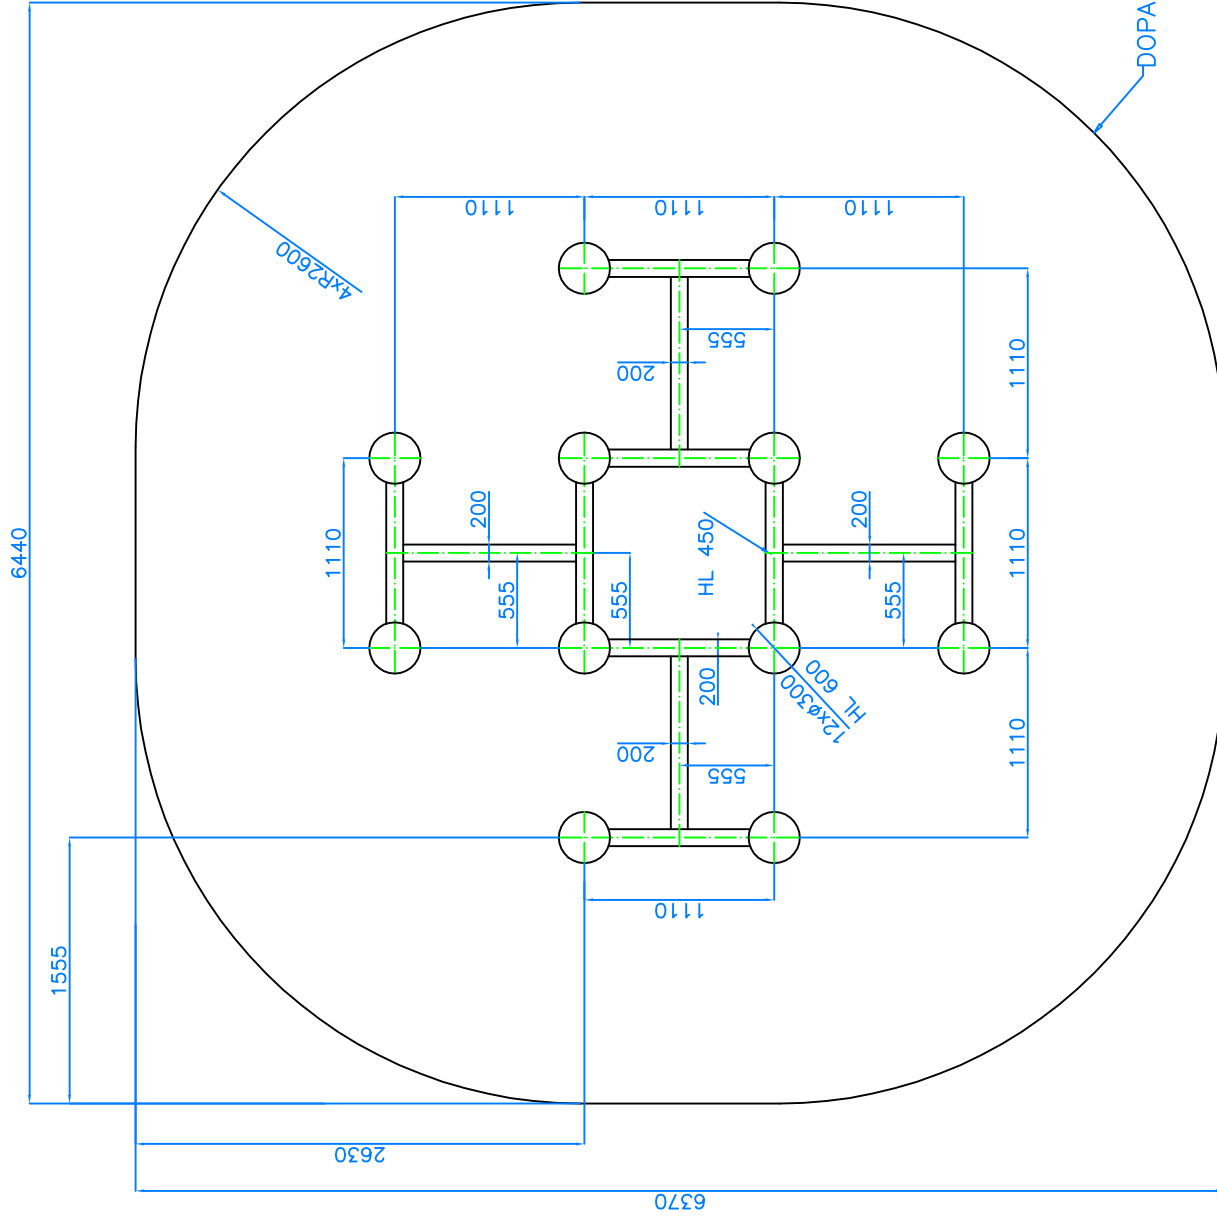

VYŠRAFOVANÉ OBDELNÍKY (ČTVEREC)  
VYKOPAT DO UVEDENÉ HLOUBKY  
SPOJOVACÍ KANÁLY DO HLOUBKY 450 mm  
12xØ300 mm DO HLOUBKY 600 mm

DOPADOVÁ PLOCHA

Kulant CZ  
s.r.o.  
Pardubice


Měřítko: N  
Název:

Kačina

Dne: 7.4. 2010

Číslo výkresu :

CH-S-016-01

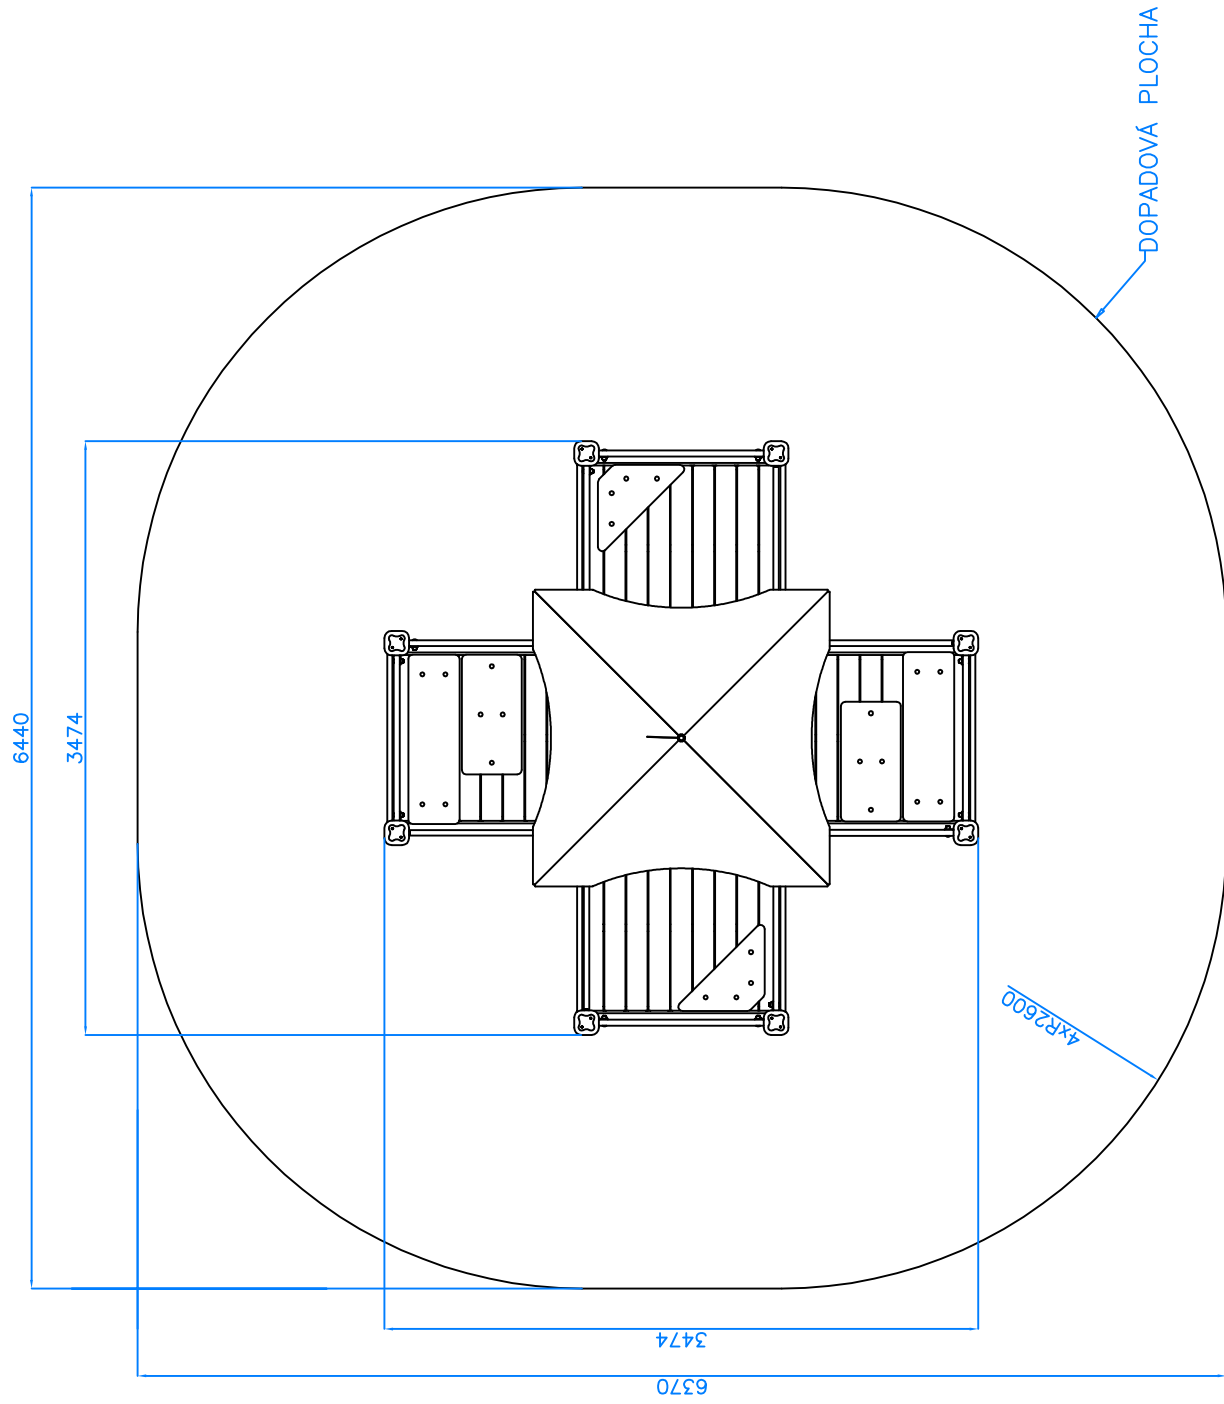

Měřítko: N Název:	Dne: 7. 4. 2010	Číslo výkresu :	
		CH-S-016-01	
Kulant cz s.r.o. Pardubice		Kačina	