



Příloha č.1. – Výkopové schéma včetně dopadové plochy

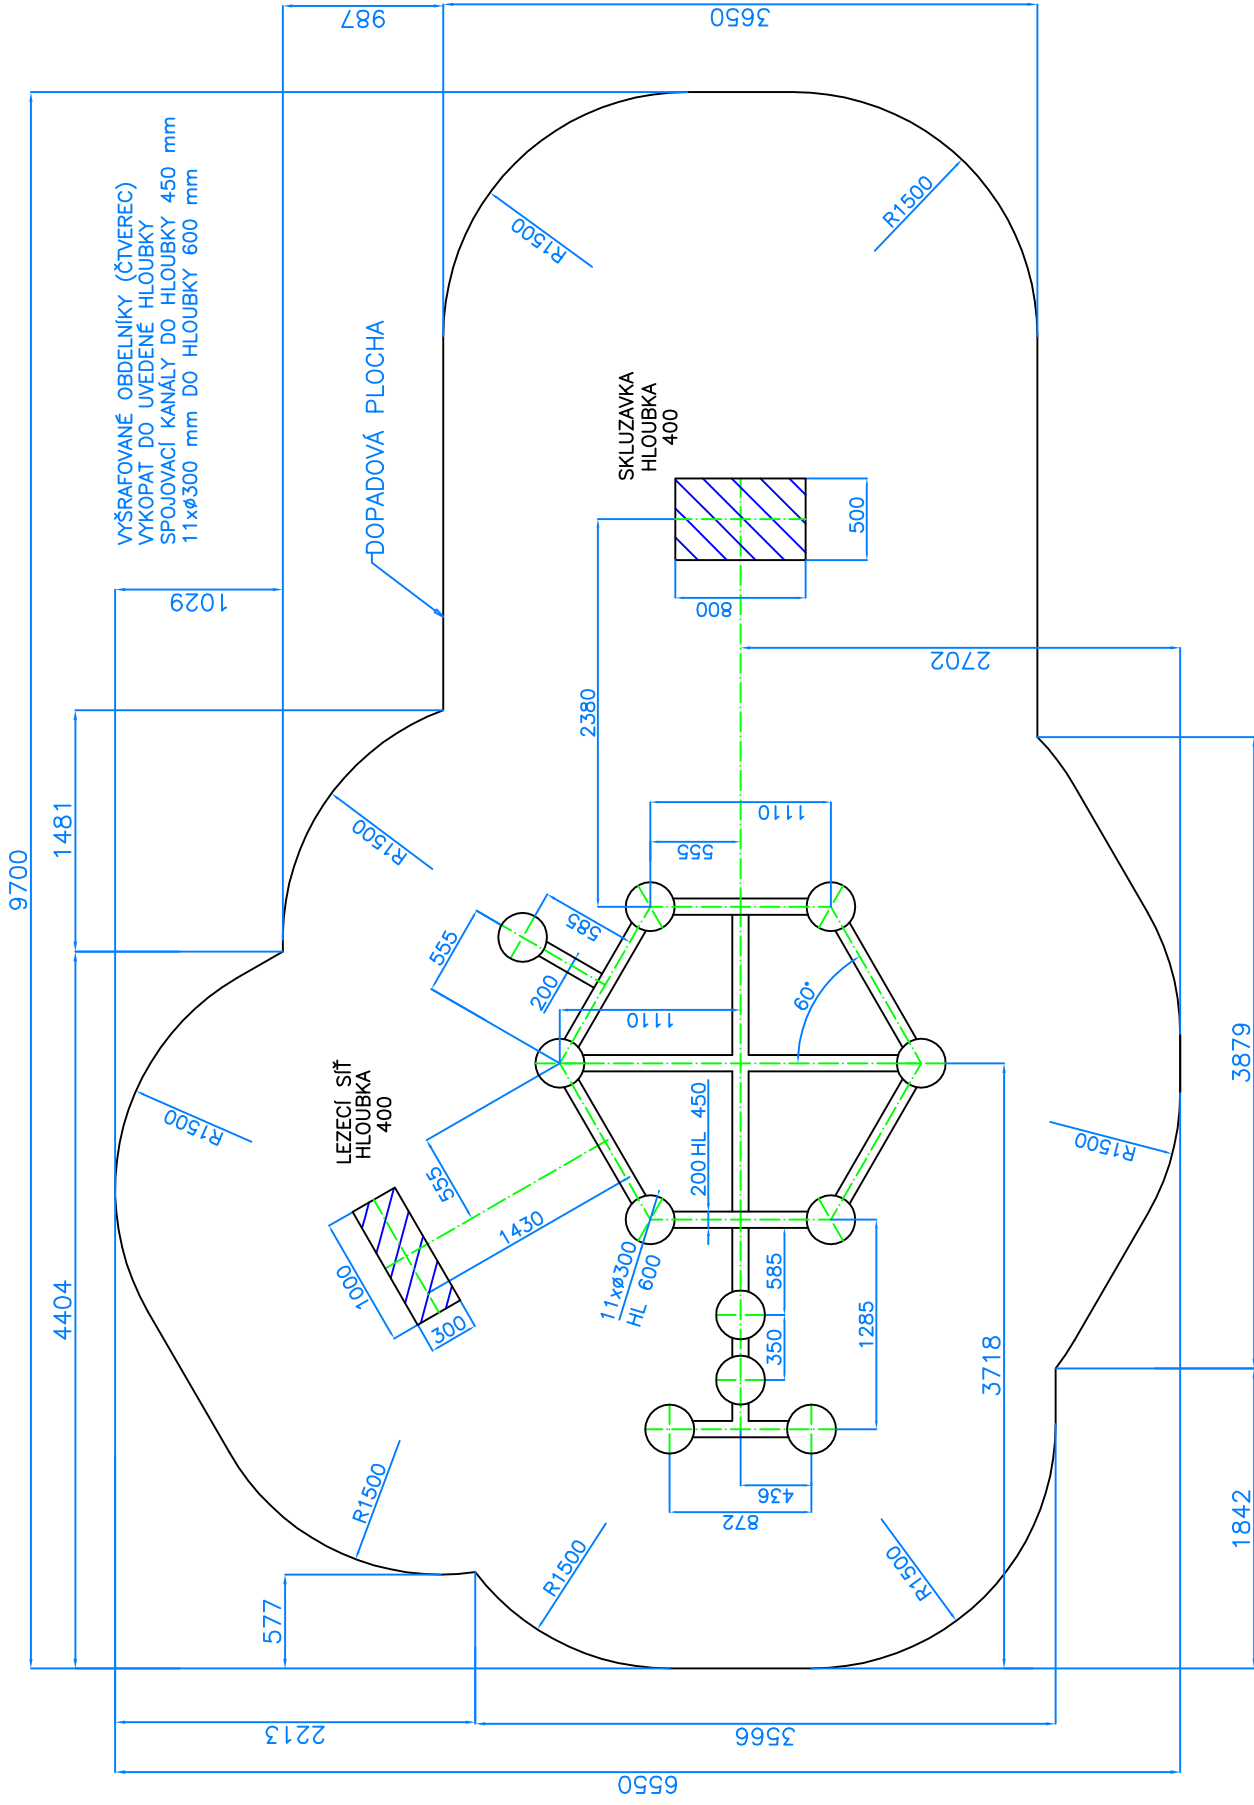

Kulant CZ S.r.o. Pardubice	Měřítka: N	Dne: 7.4. 2010	Číslo výkresu :
	Název: Rabí		CH-S-017-01

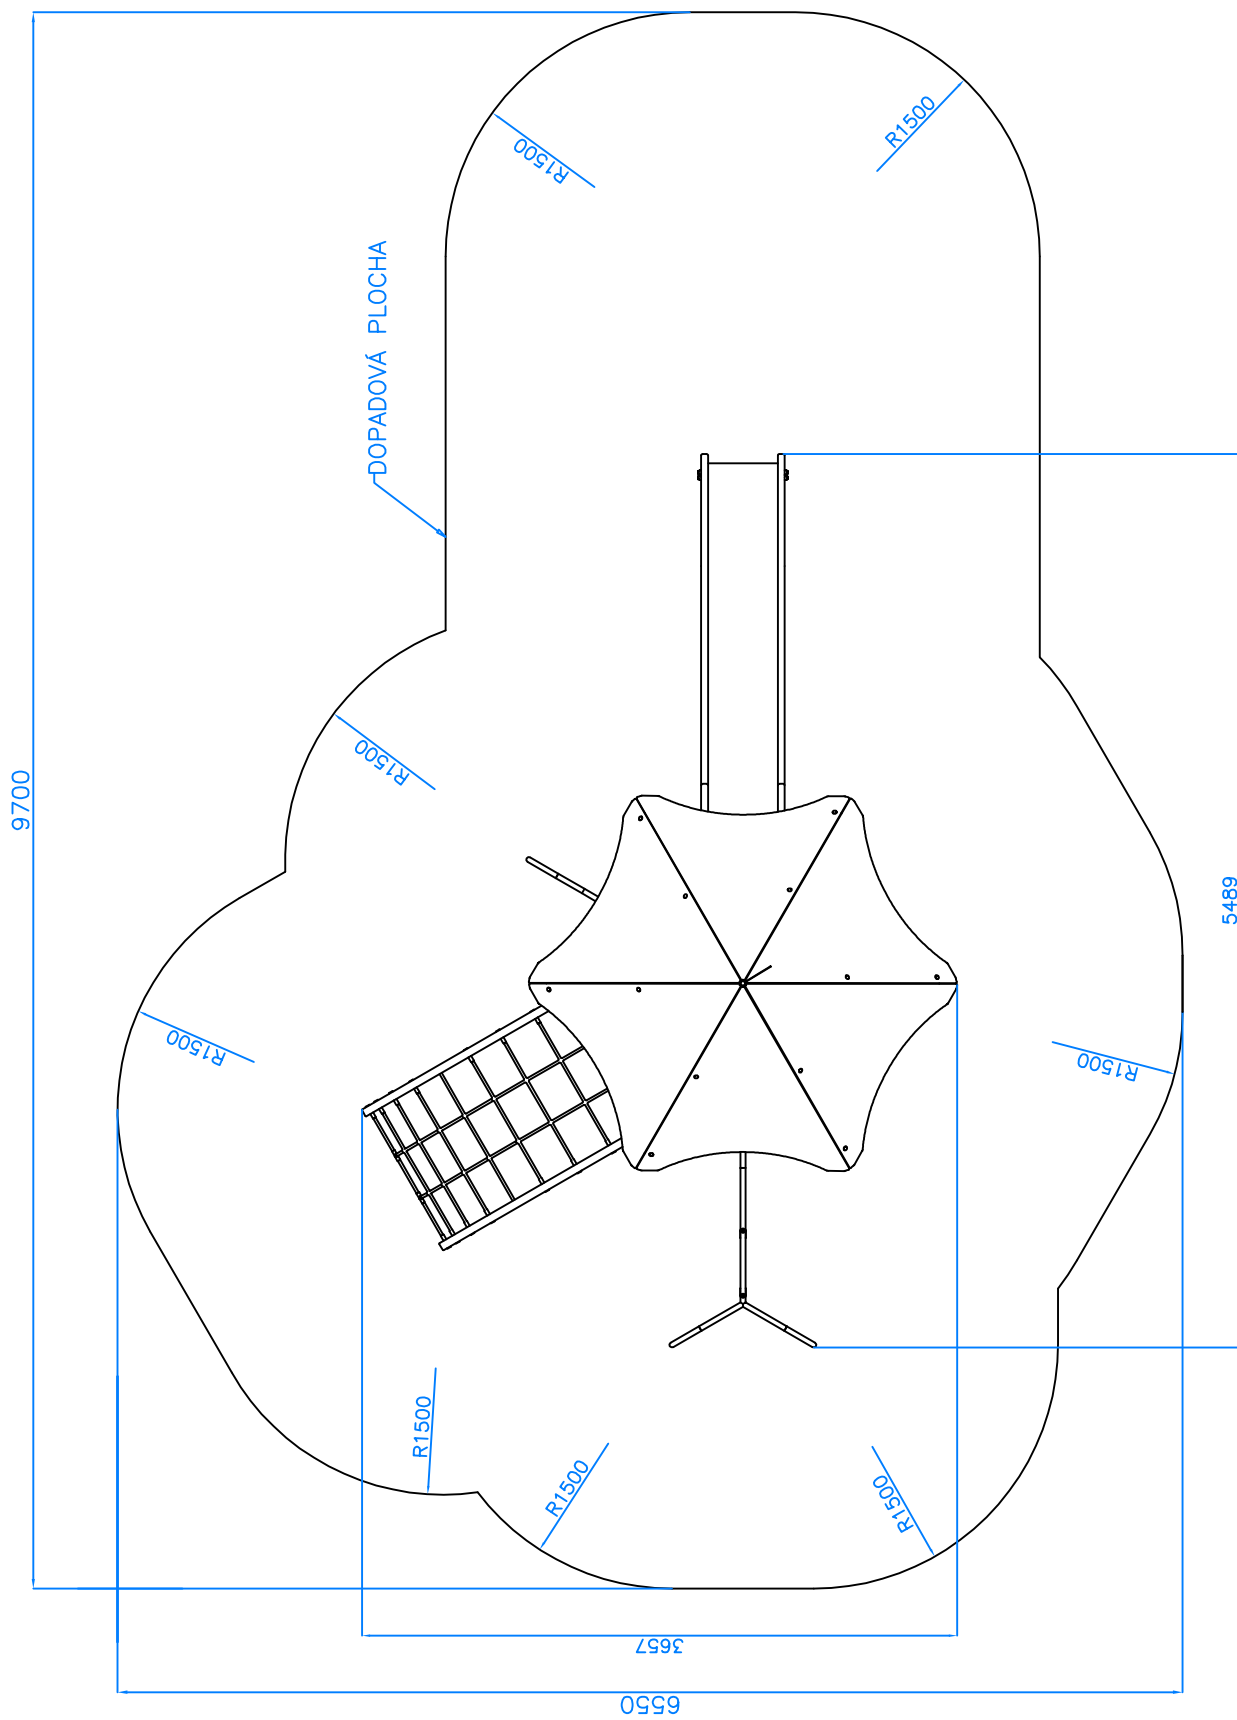

Měřítko: N	Dne: 7.4. 2010	Číslo výkresu :
Název:	Rabí	CH-S-017-01
Kulant cz s.r.o. Pardubice		