
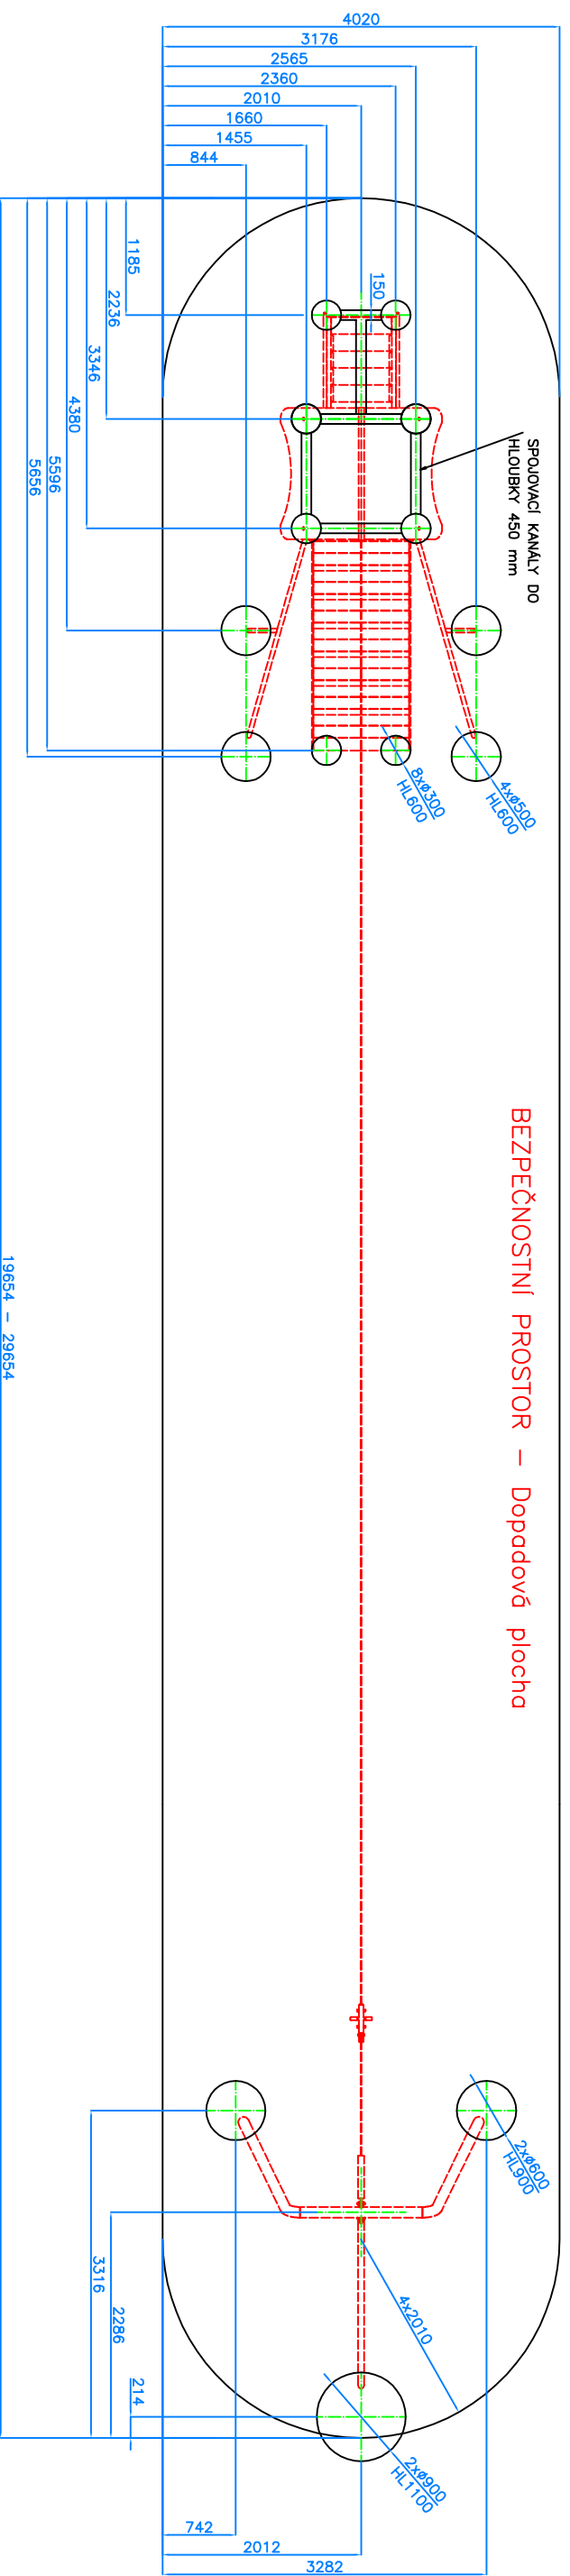


Príloha č.1. – Výkopové schéma včetně dopadové plochy

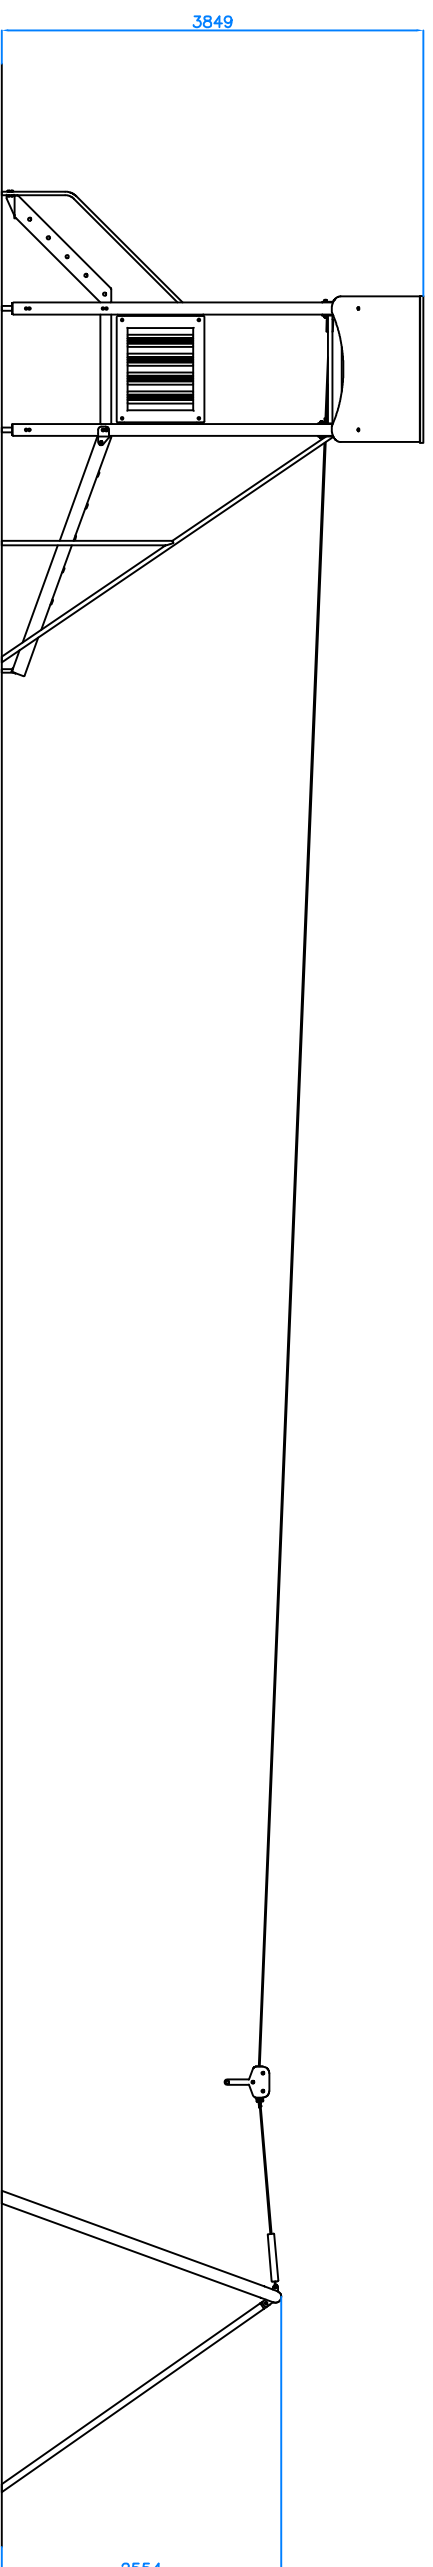

Kulant CZ
S.r.o.
Pardubice

Název:
Lanovka závěsná 1S

Dne: 20.3. 2008

Číslo výkresu:

CH-S-018-04