
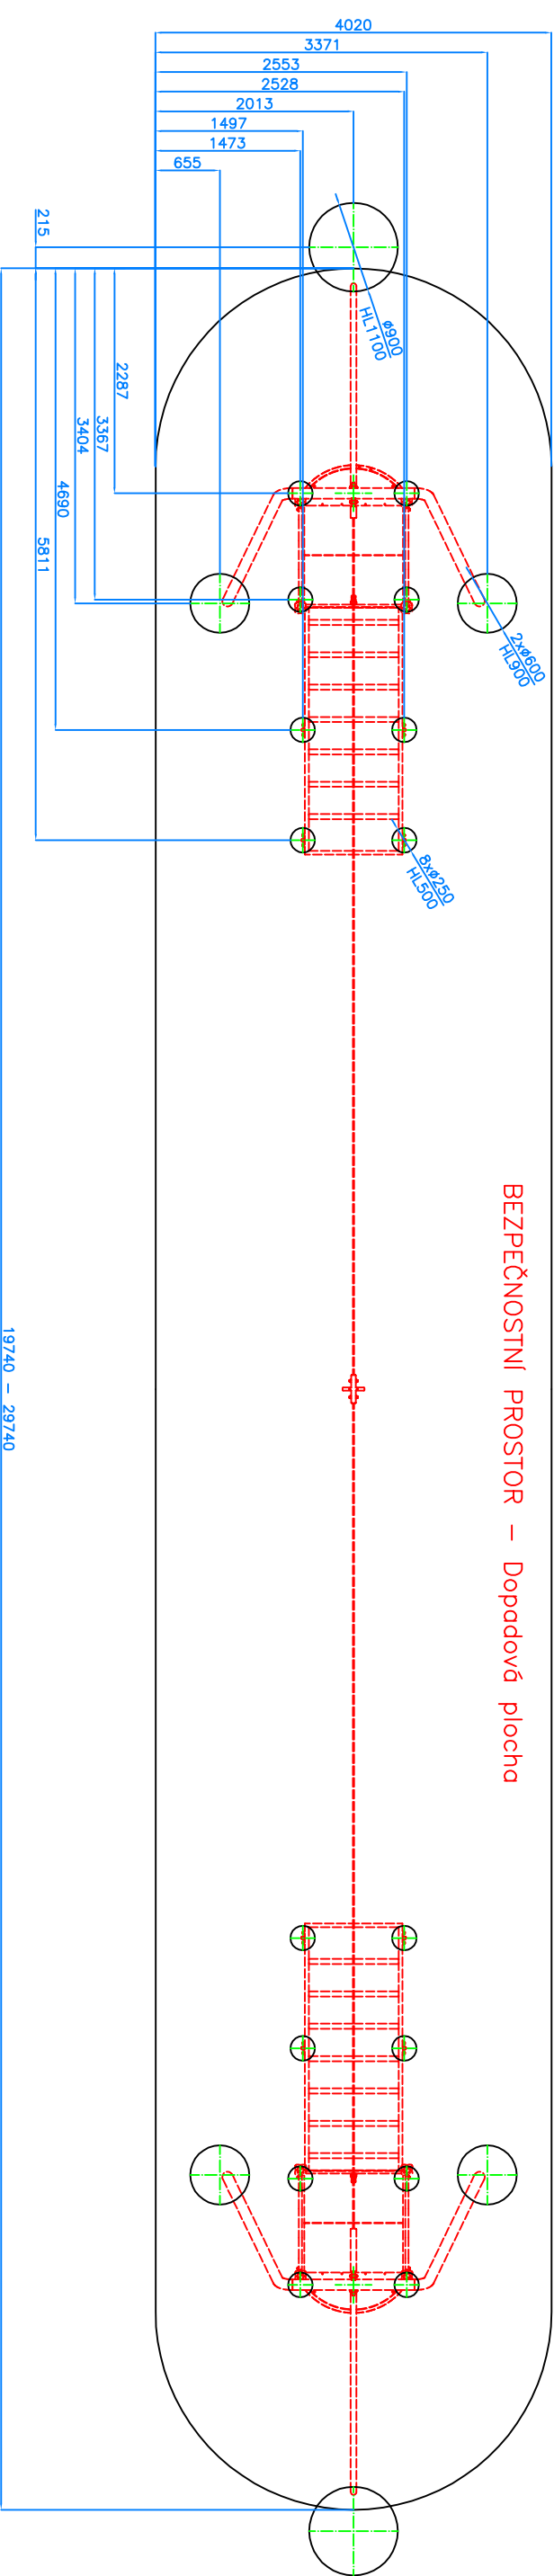


Příloha č.1. – Výkopové schéma včetně dopadové plochy

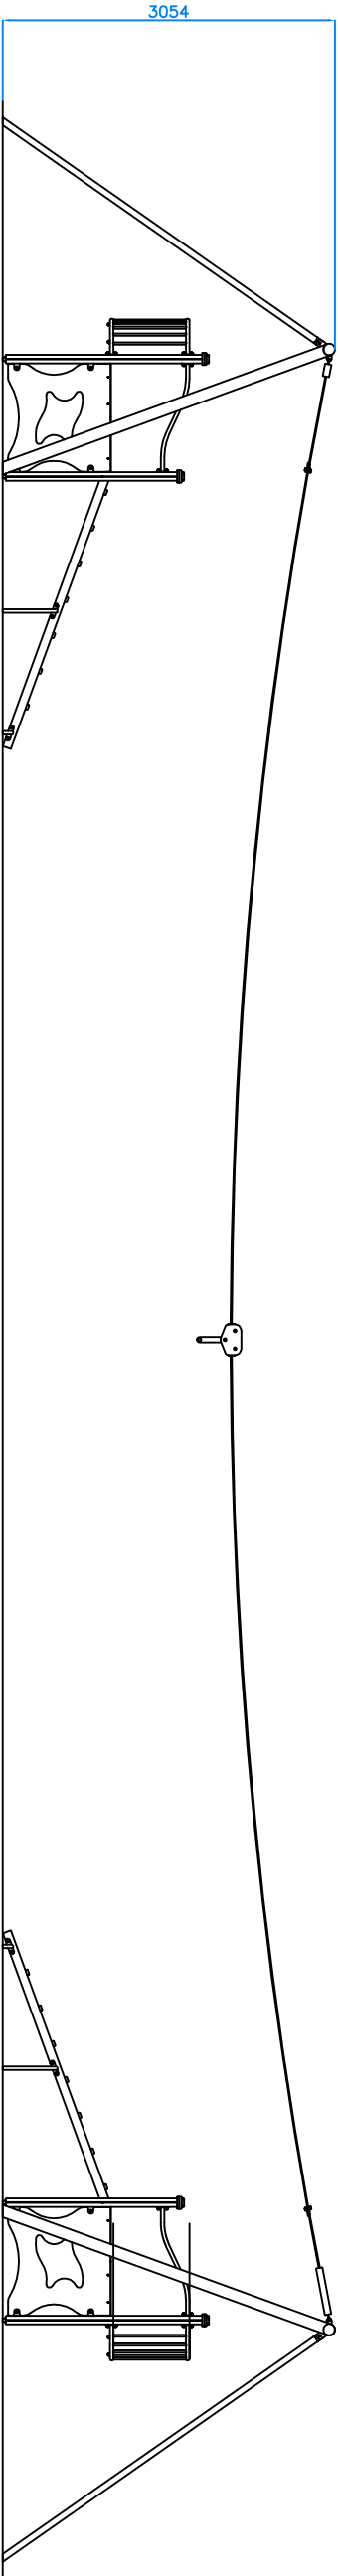

Kulant cz s.r.o. Pardubice		Dne: 20.3. 2008		Číslo výkresu:	
Název:		Lanovka závěsná 2S		CH-S-018-06	