
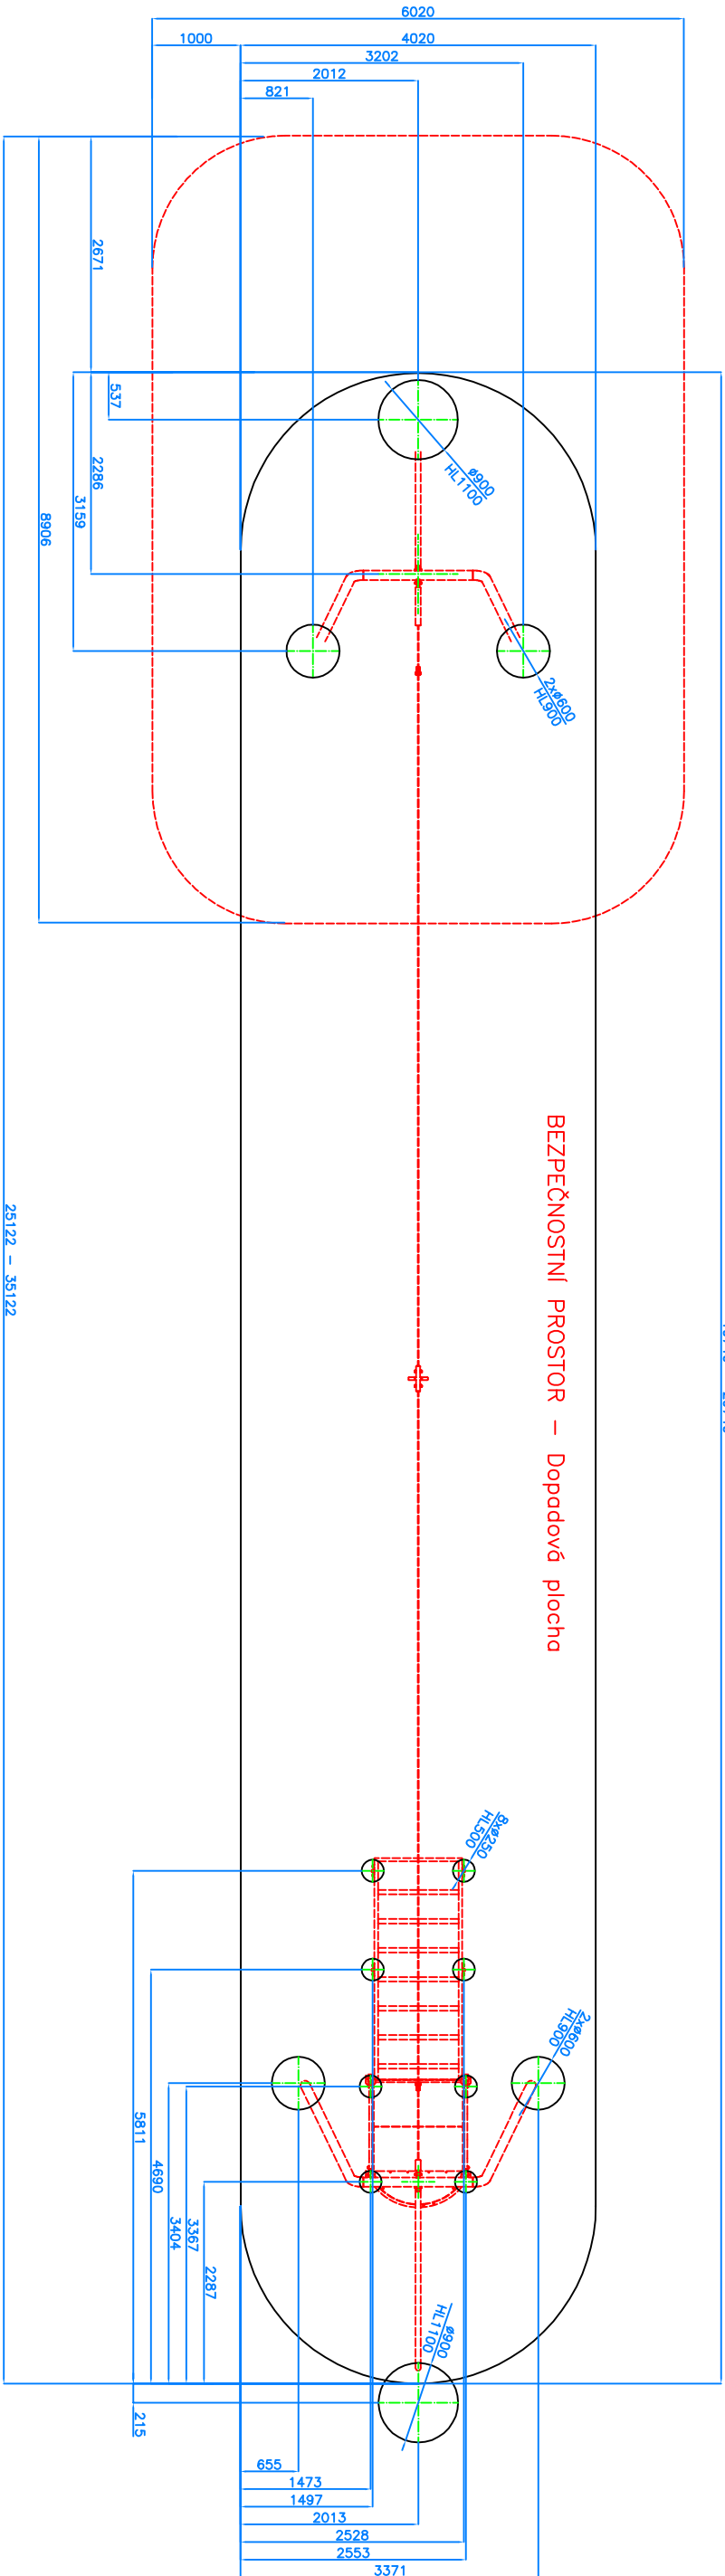


Příloha č.1. – Výkopové schéma včetně dopadové plochy

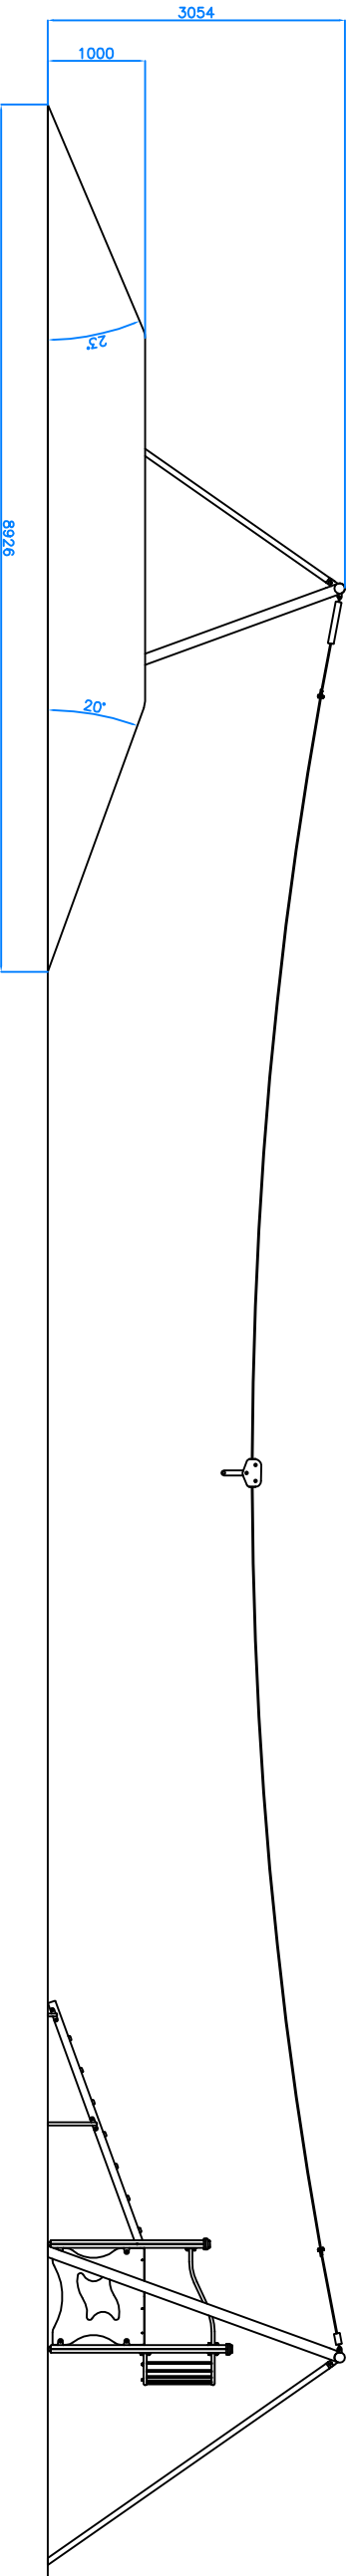

Kulant cz s.r.o. Pardubice	Název: Lanovka závěsná 2S	Dne: 20.3. 2008 Číslo výkresu: CH-S-018-07
----------------------------------	------------------------------	--