
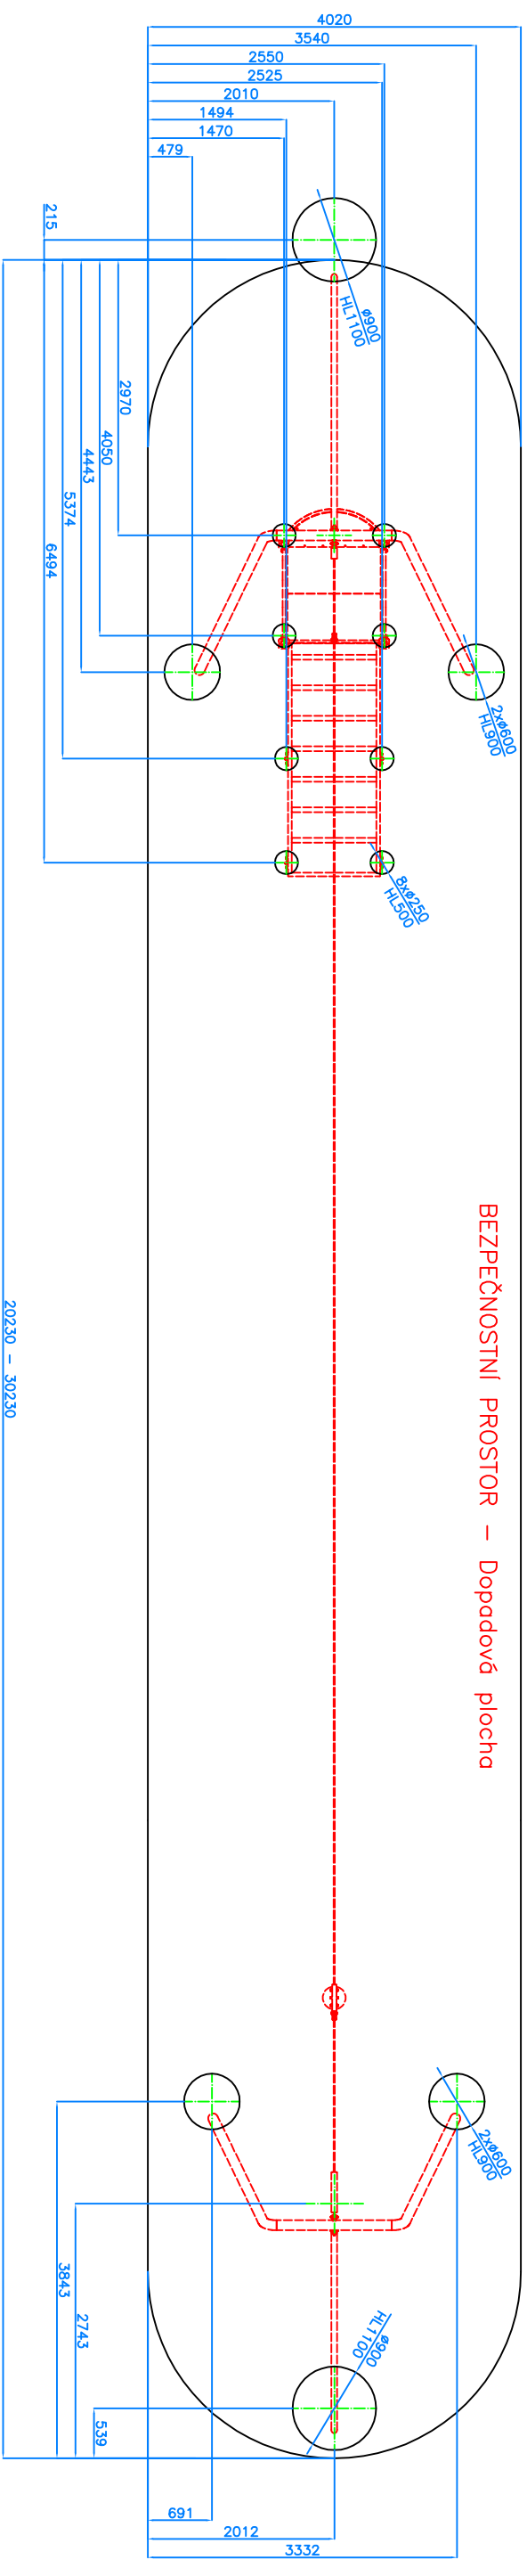


Příloha č.1. – Výkopové schéma včetně dopadové plochy

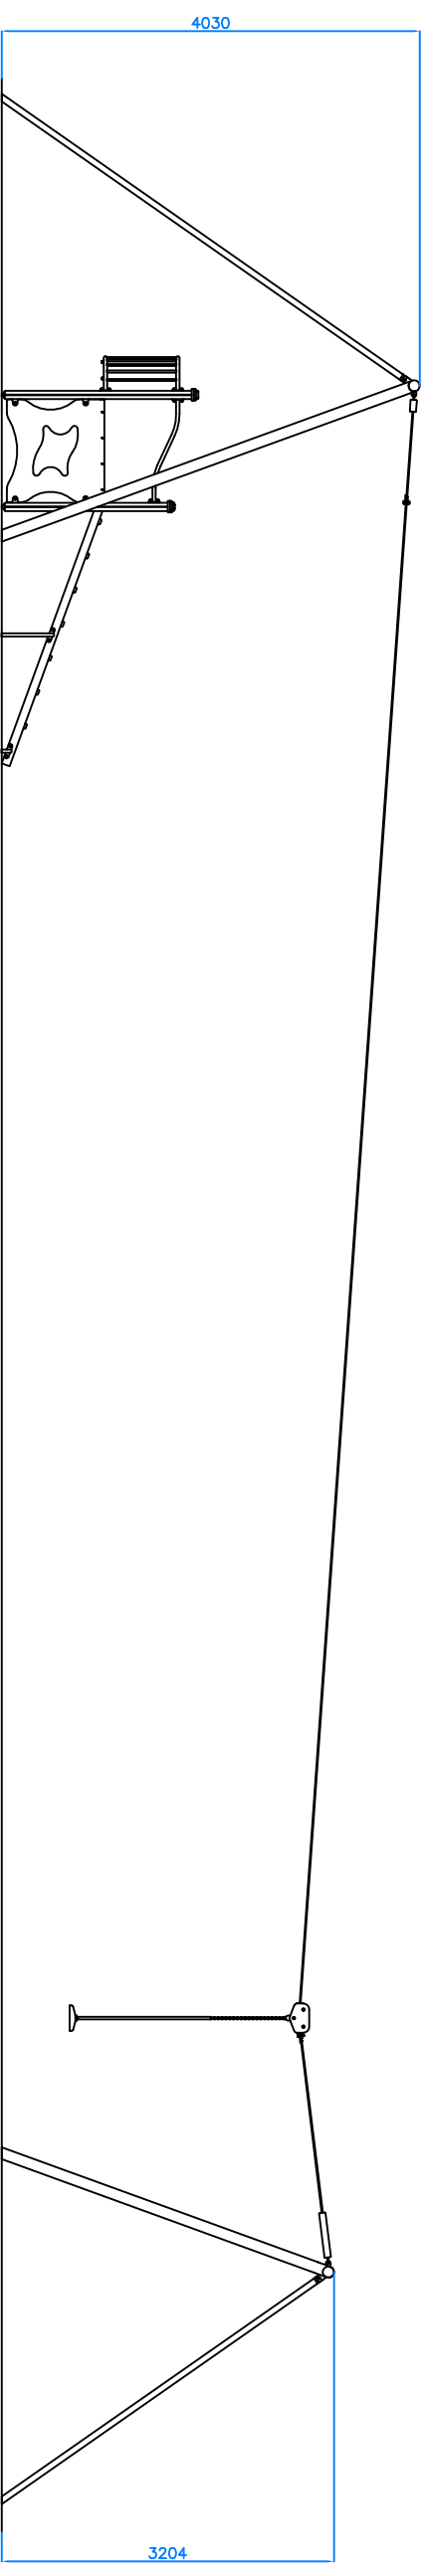

BEZPEČNOSTNÍ PROSTOR – Dopadová plocha

Kulant cz s.r.o. Pardubice	Název:	Dne: 20.3. 2008	Číslo výkresu: CH-S-018-11
	Lanovka sedačková 1S		