
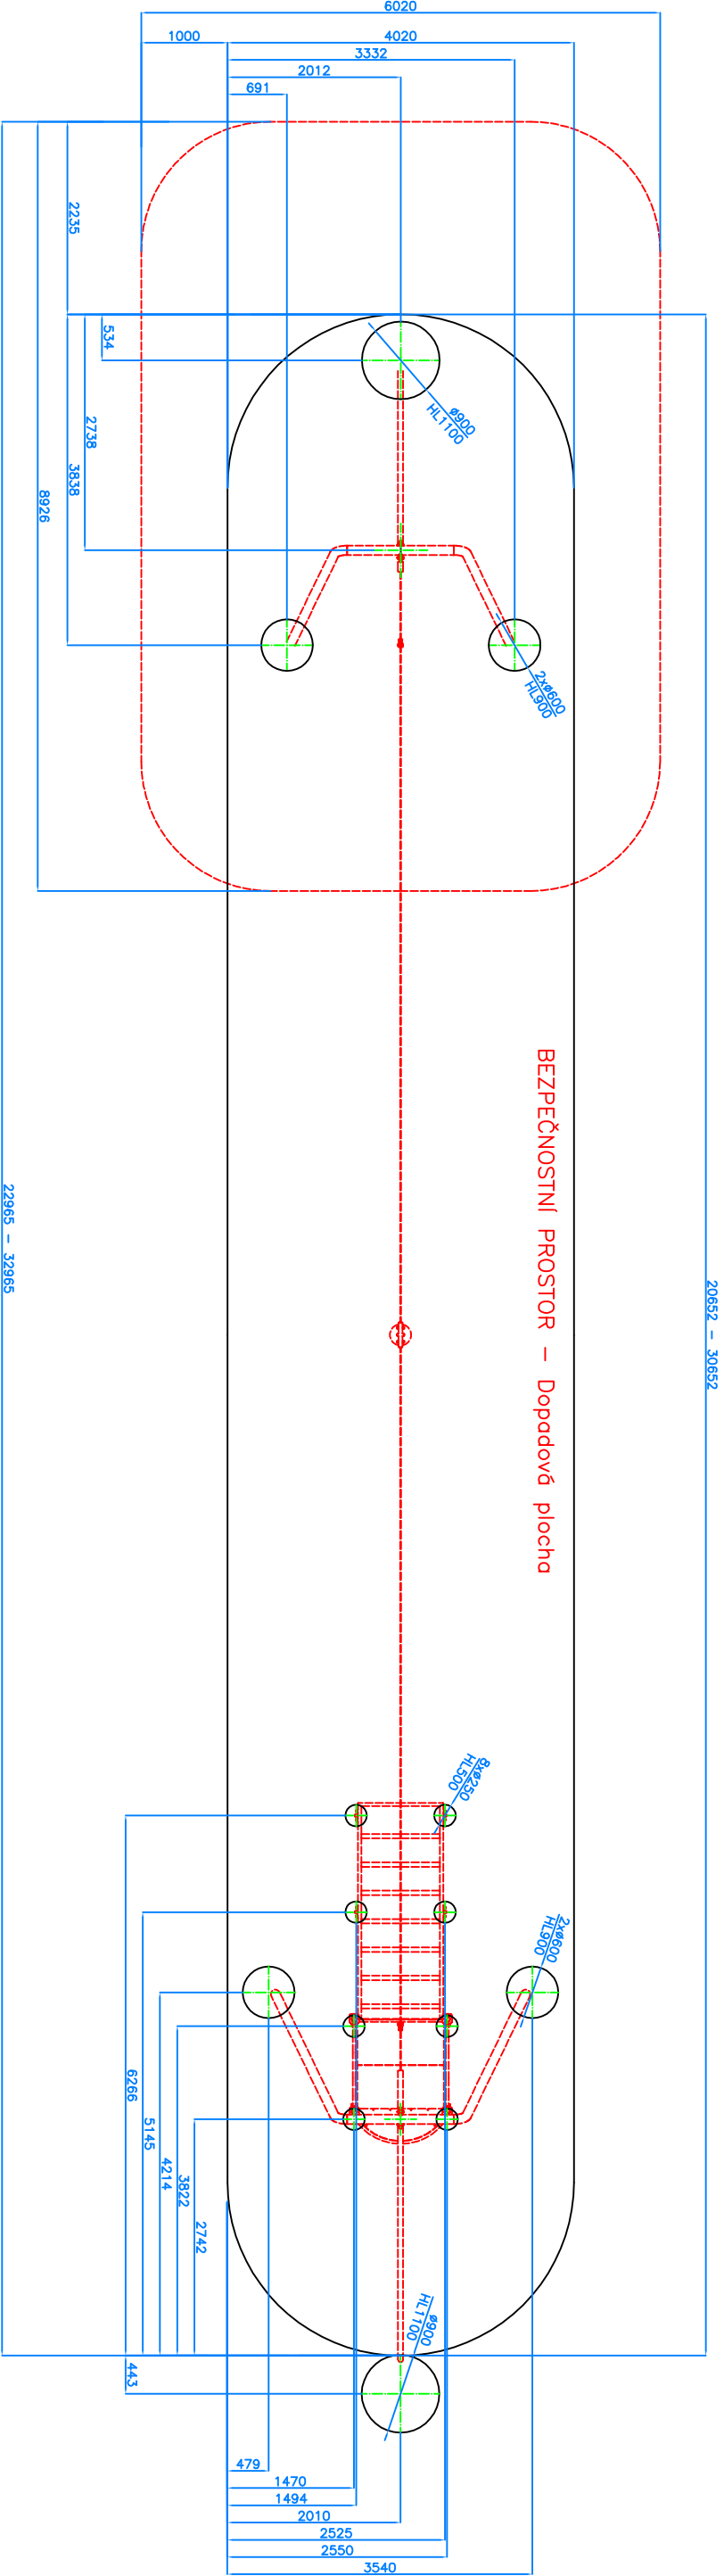


Příloha č.1. – Výkopové schéma včetně dopadové plochy

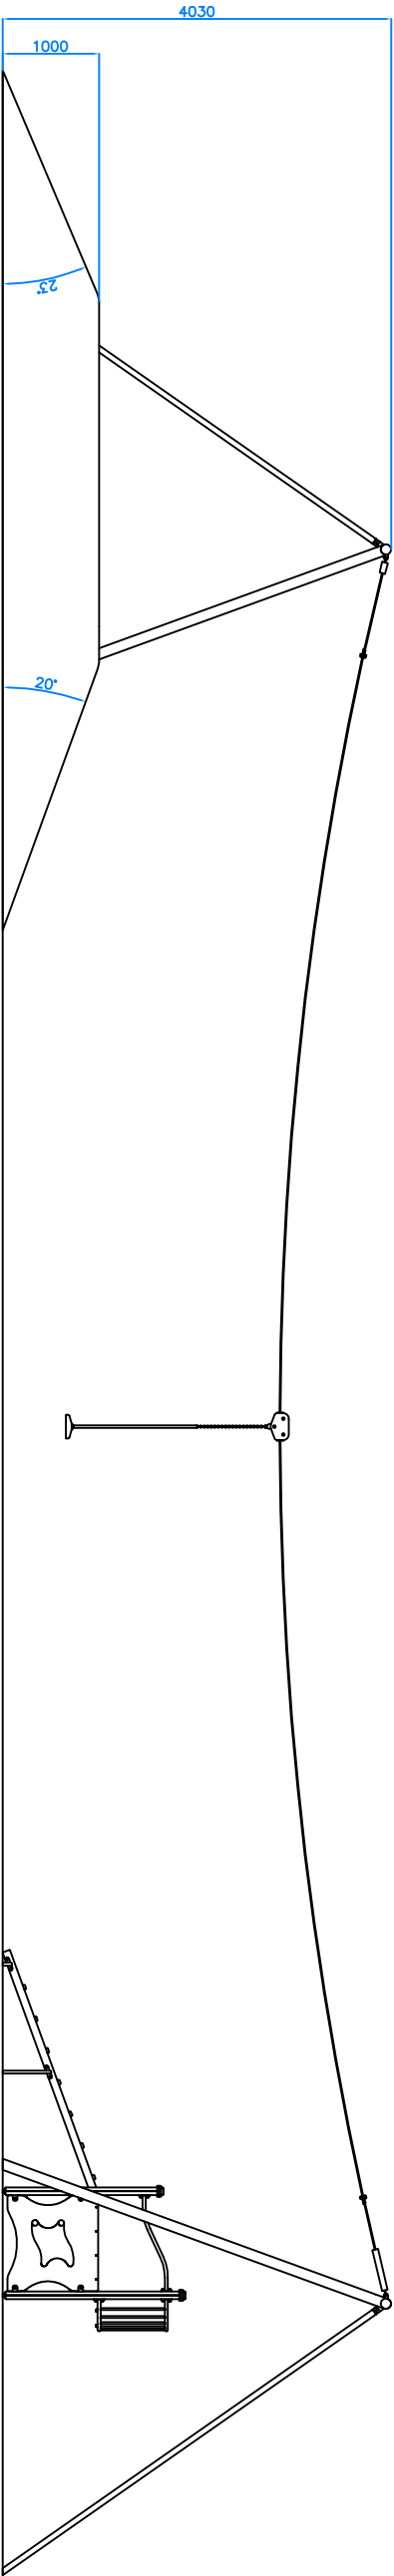

Kulant cz s.r.o. Pardubice	Dne: 20.3. 2008		Číslo výkresu: CH-S-018-14
	Název: Lanovka sedáčková 2S		