


Príloha č.1. – Výkopové schéma včetně dopadové plochy

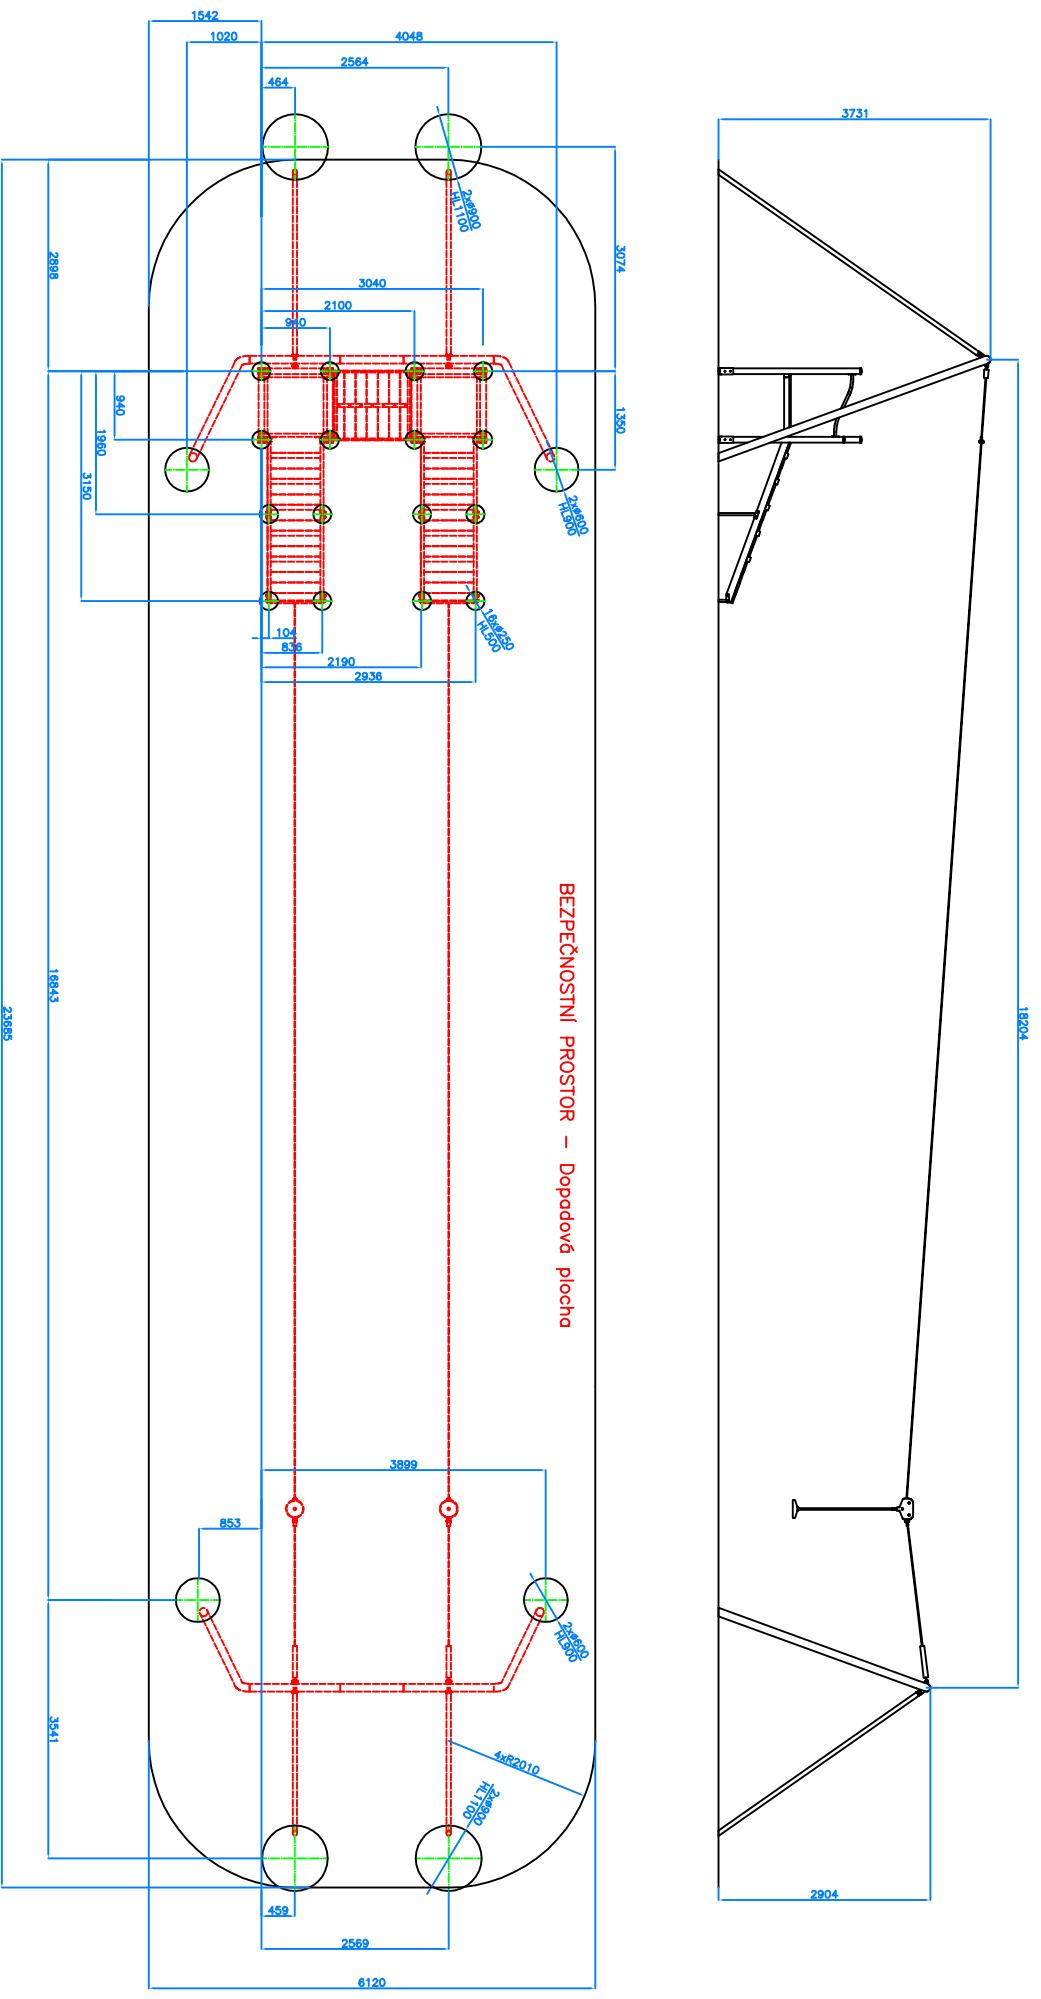

BEZPEČNOSTNÍ PROSTOR – Dopadová plocha

Kulant CZ s.r.o. Pardubice	Název: Lanovka dvojitá sedačková 1S	Číslo výkresu: CH-S-018-15
	Dne: 10.4.2017	