



Příloha č.1. – Výkopové schéma včetně dopadové plochy

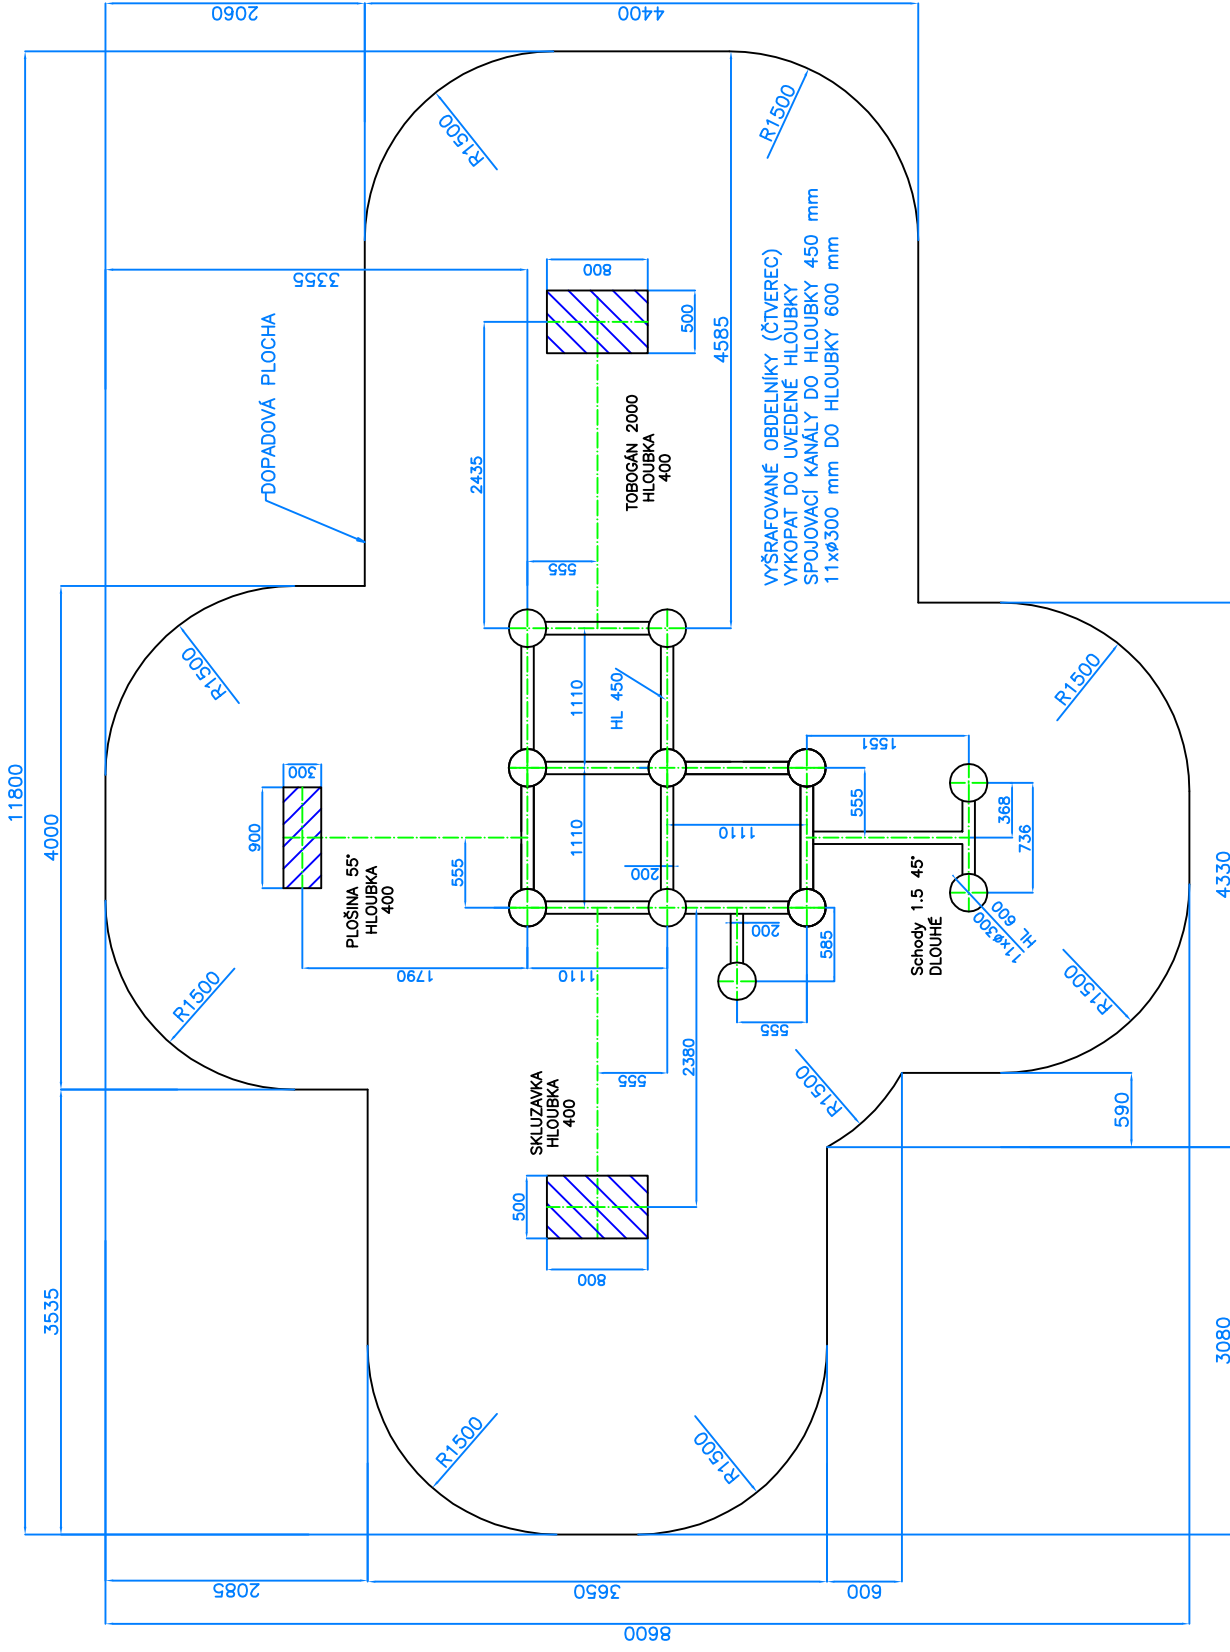

Měřítko: N	Dne: 7.4. 2010	Číslo výkresu :
Název:	Kokořín	CH-S-022-01
Kulant cz S.r.o. Pardubice		

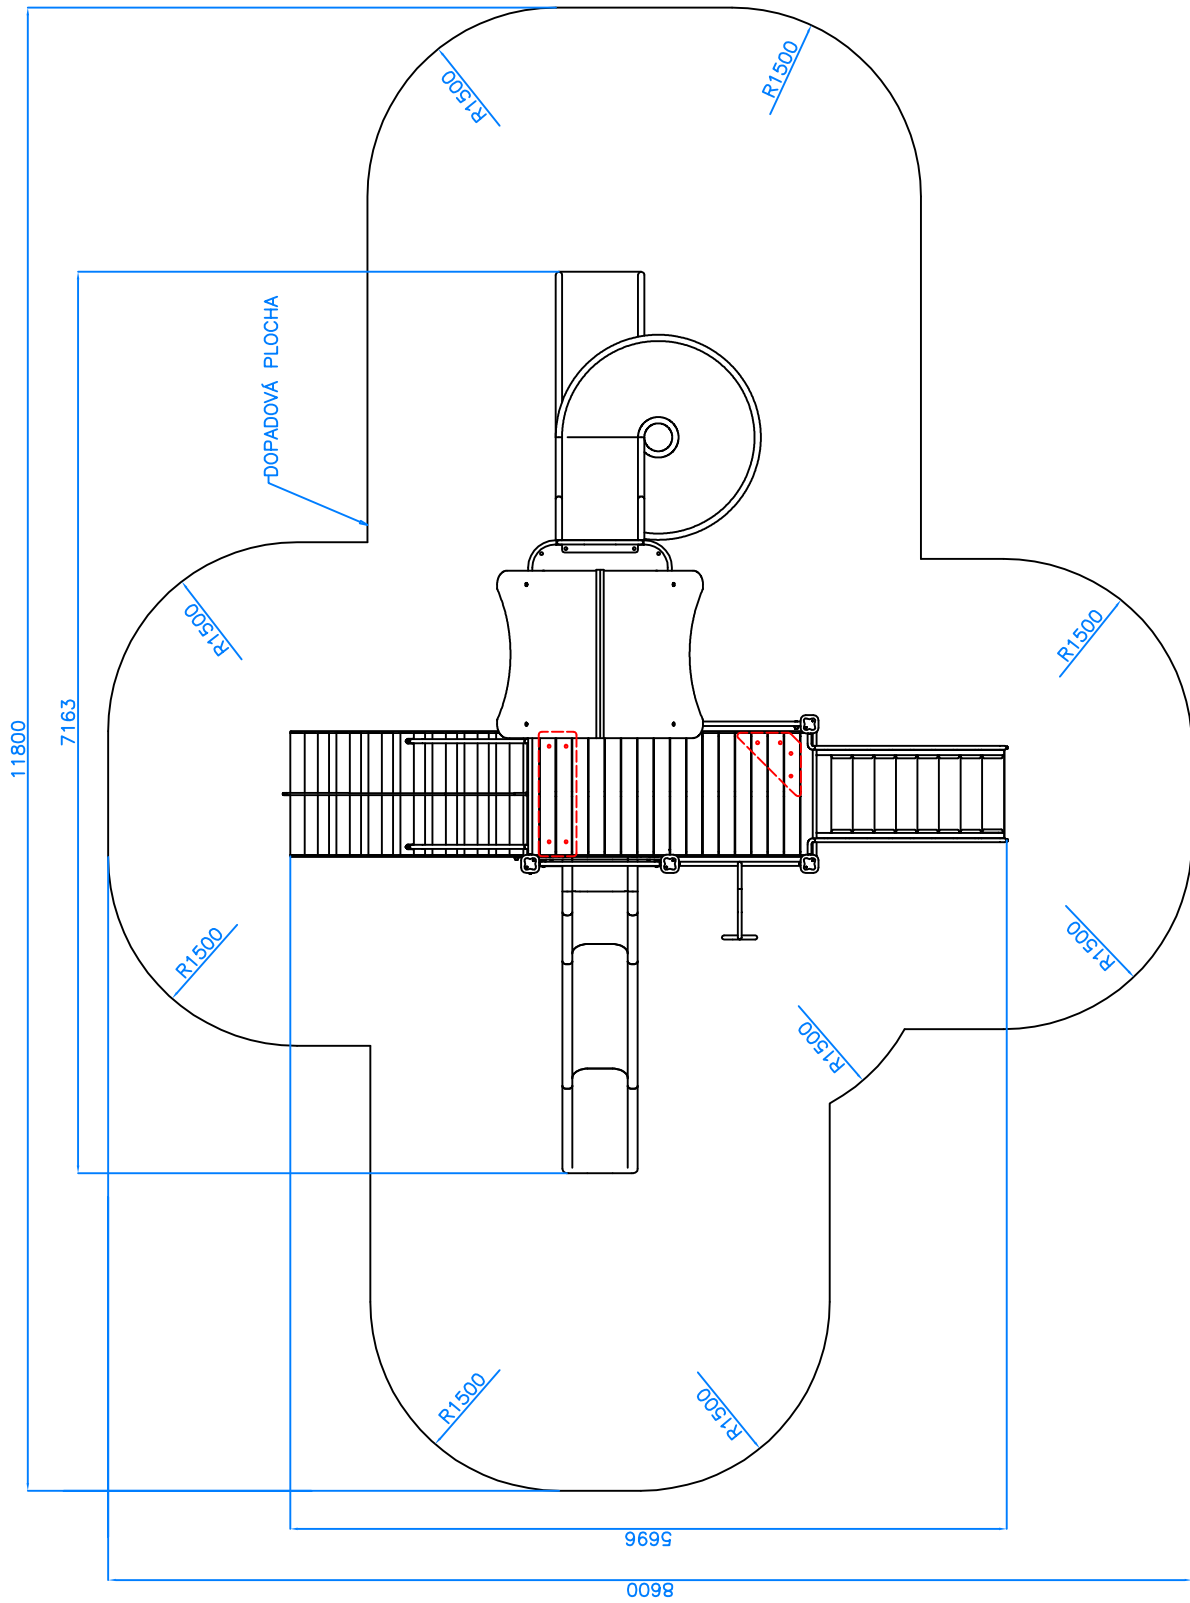

Měřítko: N	Dne: 7.4. 2010	Číslo výkresu :
Název:	Kokořín	CH-S-022-01
<b>Kulant cz</b> s.r.o. Pardubice		