


Příloha č.1. – Výkopové schéma včetně dopadové plochy

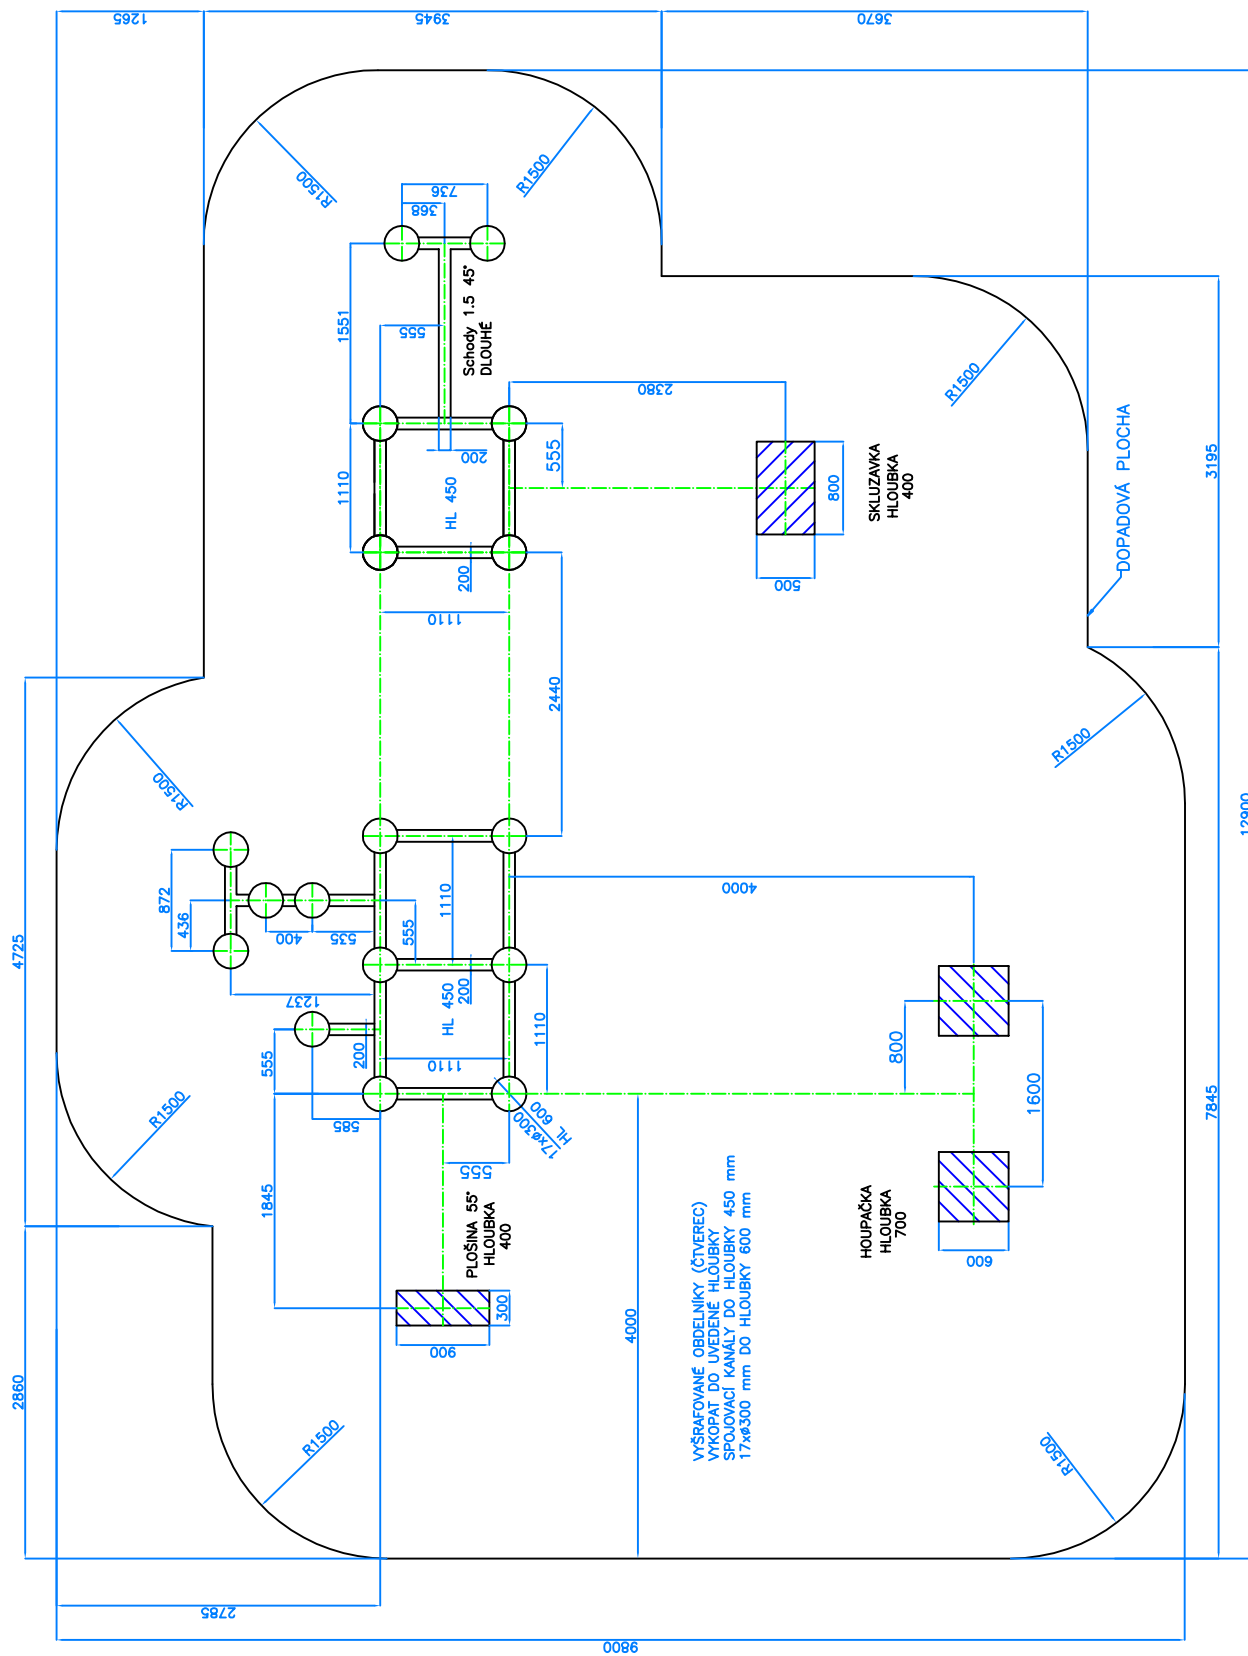


**Kulant cz
s.r.o.
Pardubice**

Měřtko: N	Dne: 7.4. 2010
-----------	----------------

Číslo výkresu :

Bečov

CH-S-025-01

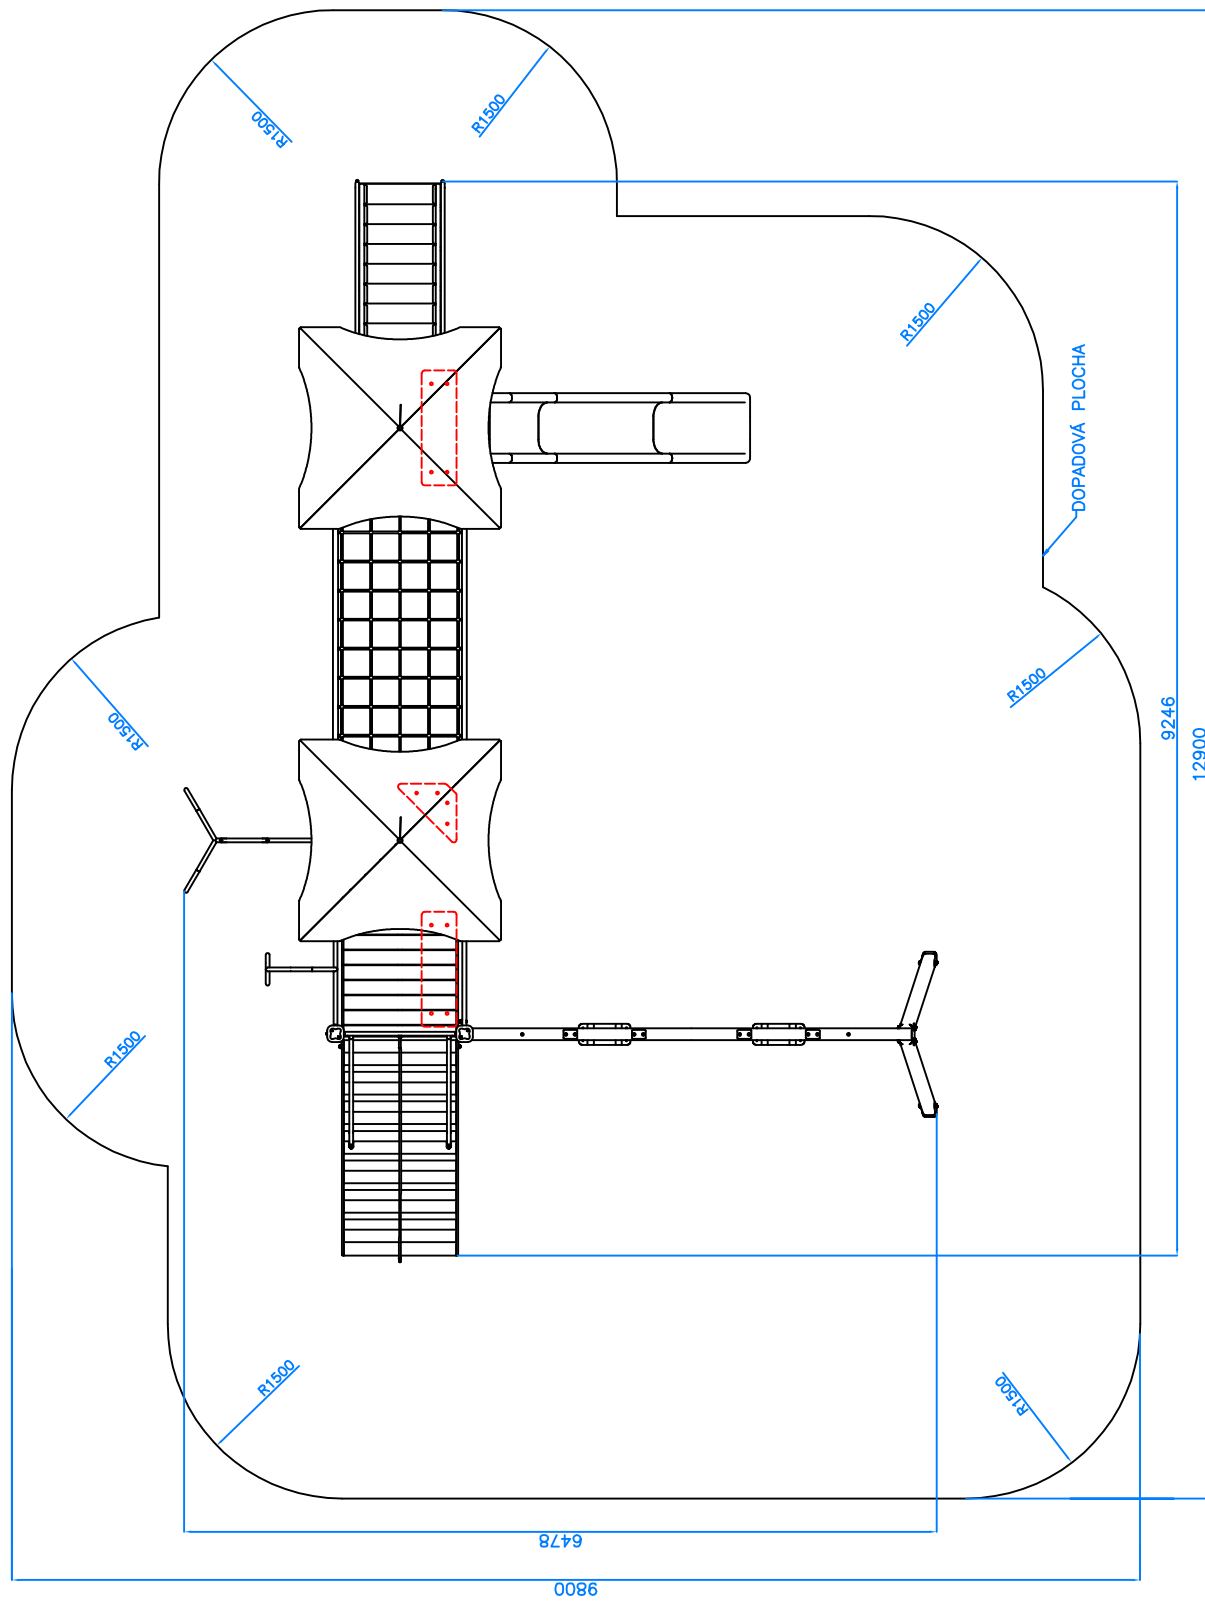

Měřítko: N	Číslo výkresu :	CH-S-025-01
Dne: 7.4. 2010	Název:	
Kulant cz s.r.o. Pardubice	Bečov	