



Příloha č.1. – Výkopové schéma včetně dopadové plochy

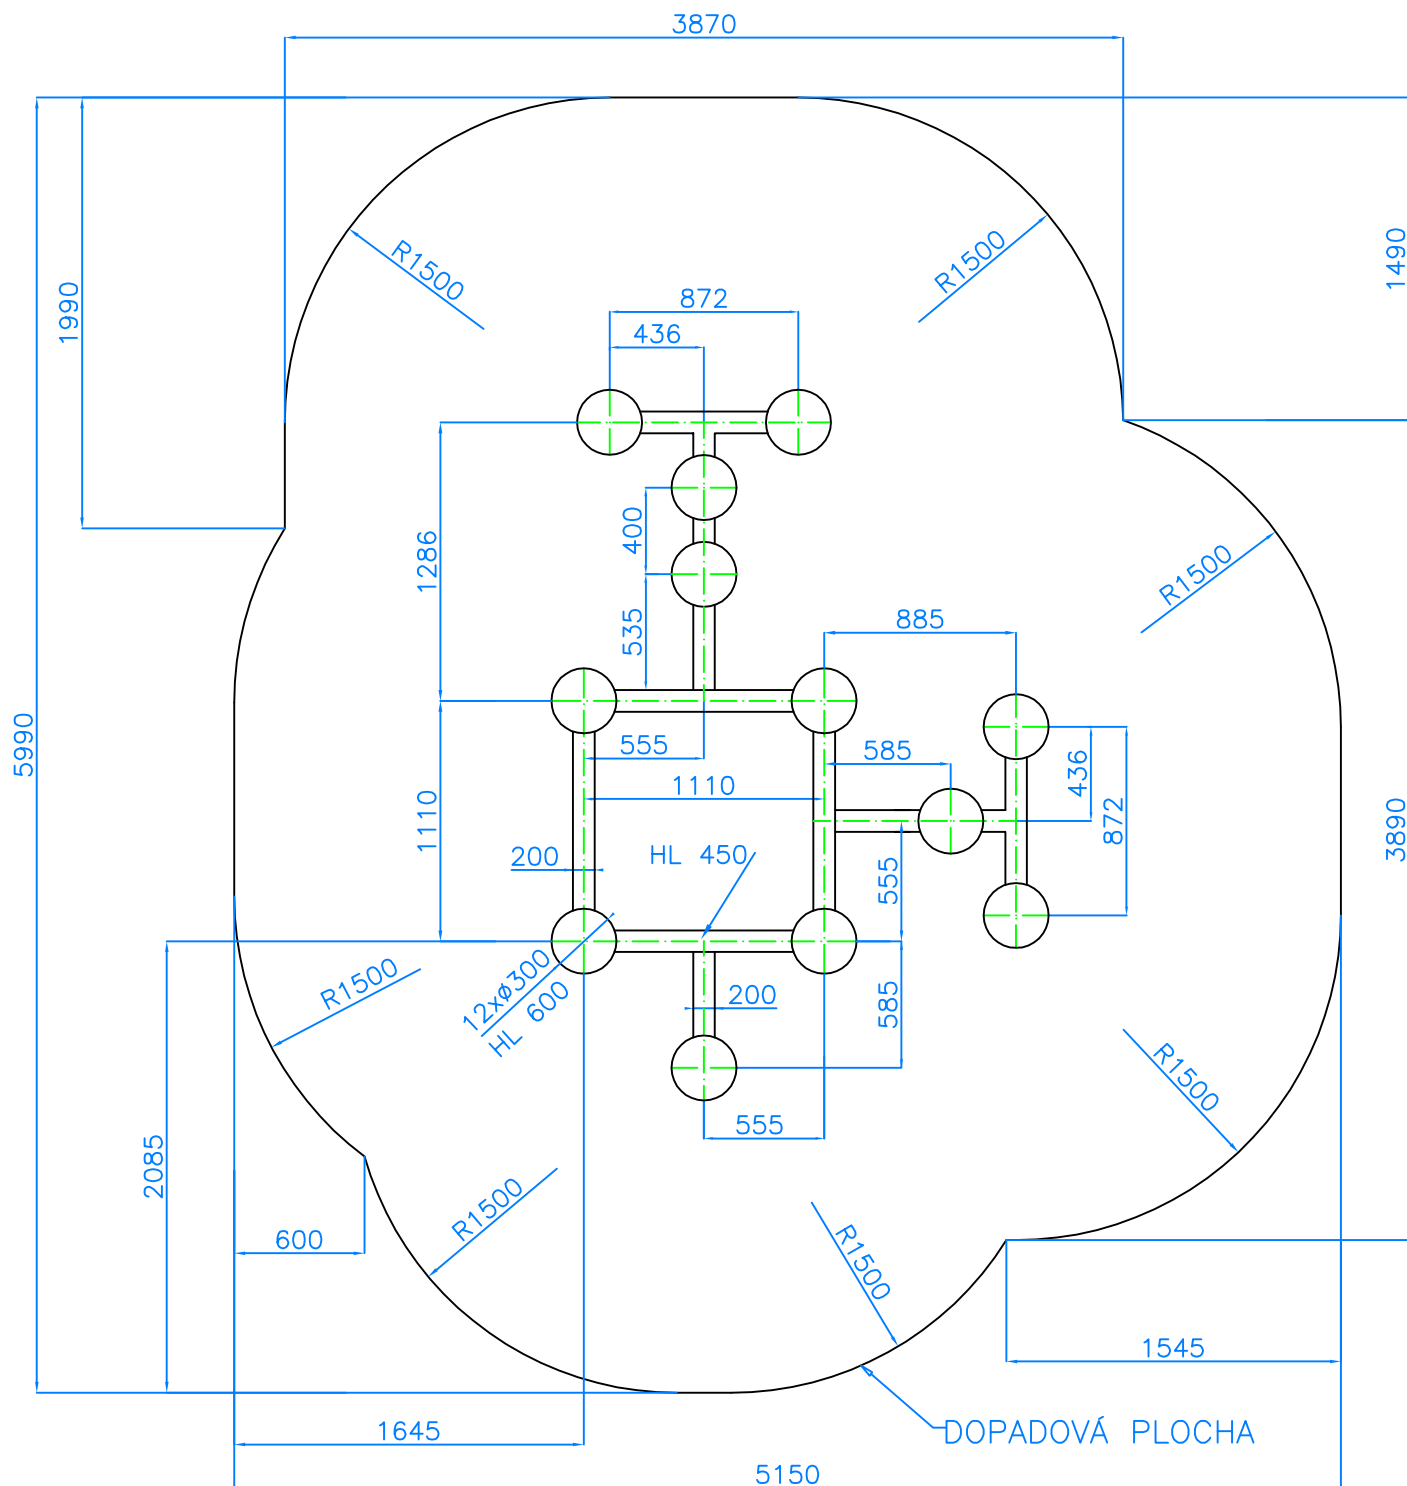

VYŠRAFOVANÉ OBDELNÍKY (ČTVEREC)  
 VYKOPAT DO UVEDENÉ HLOUBKY  
 SPOJOVACÍ KANÁLY DO HLOUBKY 450 mm  
 12xø300 mm DO HLOUBKY 600 mm

|                                  |                           |                |                 |
|----------------------------------|---------------------------|----------------|-----------------|
| Kulant cz<br>s.r.o.<br>Pardubice | Měřítko: N                | Dne: 7.4. 2010 | Číslo výkresu : |
|                                  | Název:<br>Horolezecká věž | CH-S-027-01    |                 |

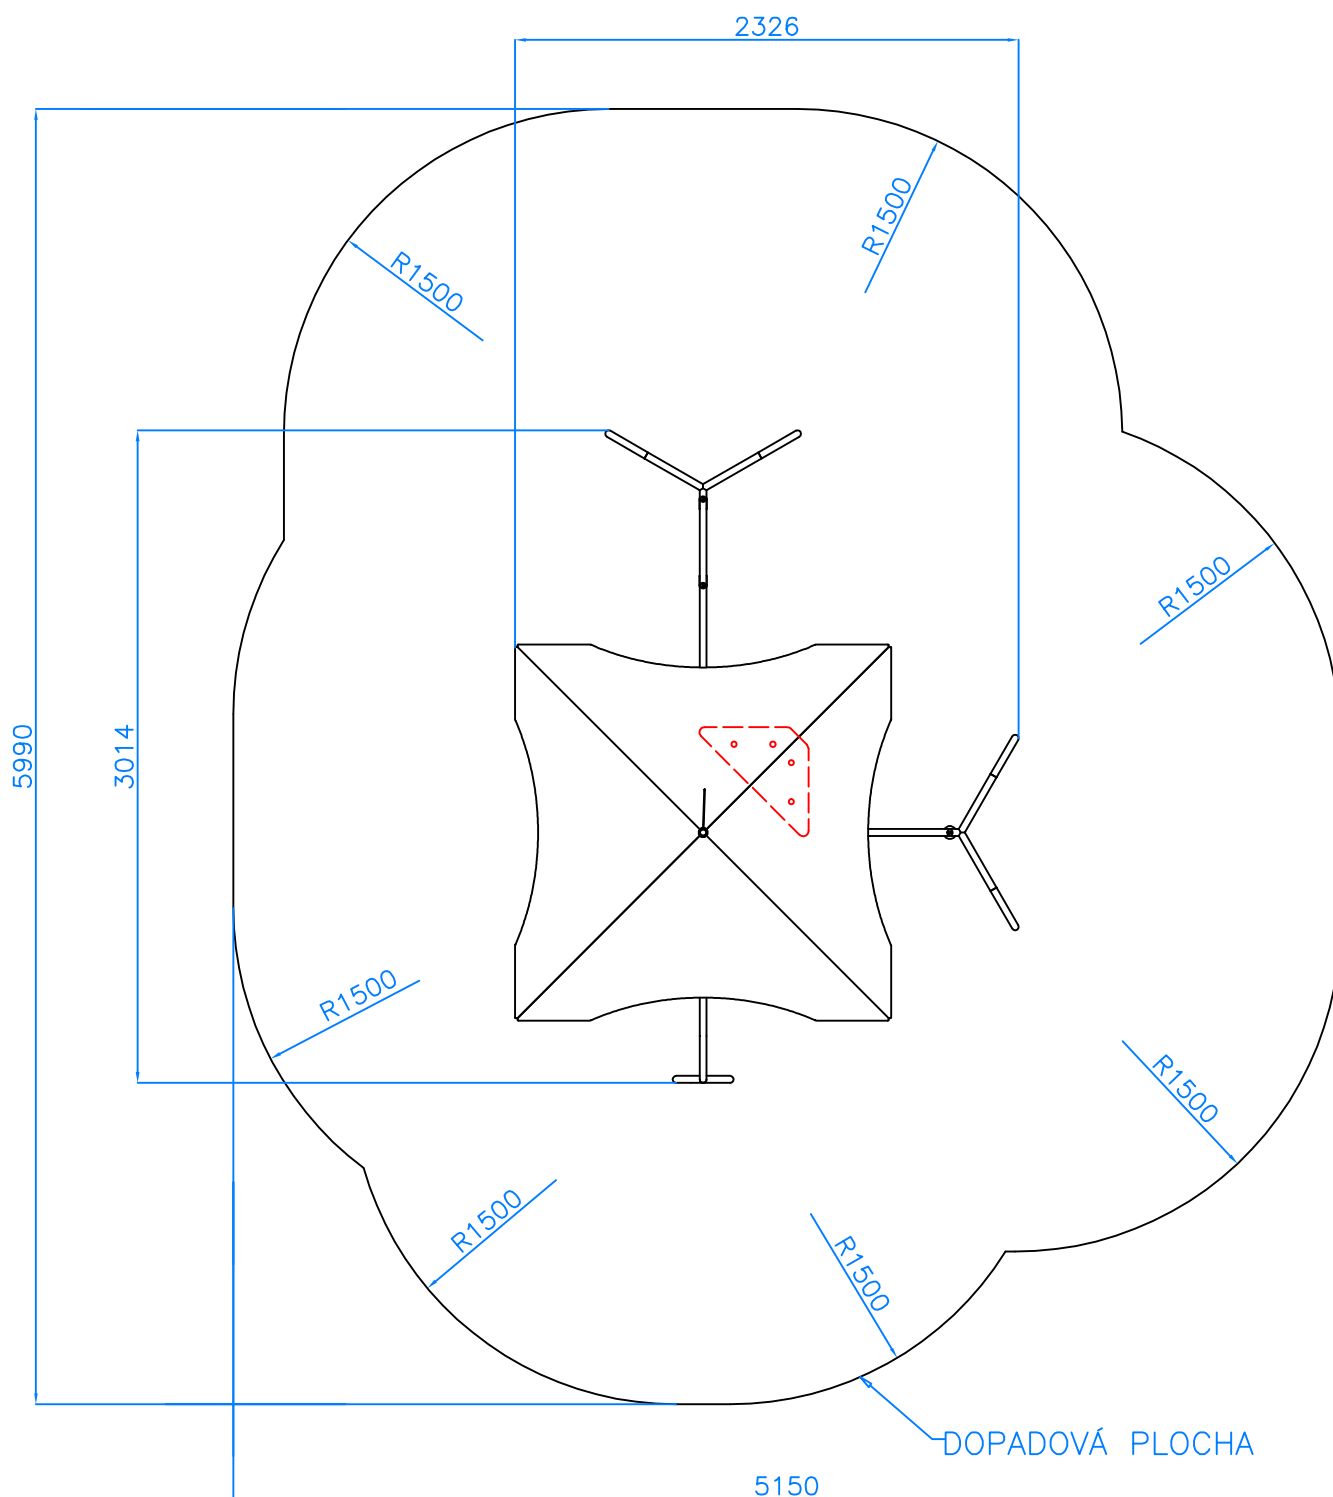

|                                  |                           |                |                 |
|----------------------------------|---------------------------|----------------|-----------------|
| Kulant cz<br>s.r.o.<br>Pardubice | Měřítko: N                | Dne: 7.4. 2010 | Číslo výkresu : |
|                                  | Název:<br>Horolezecká věž |                | CH-S-027-01     |