Příloha č.1. – Výkopové schéma včetně dopadové plochy

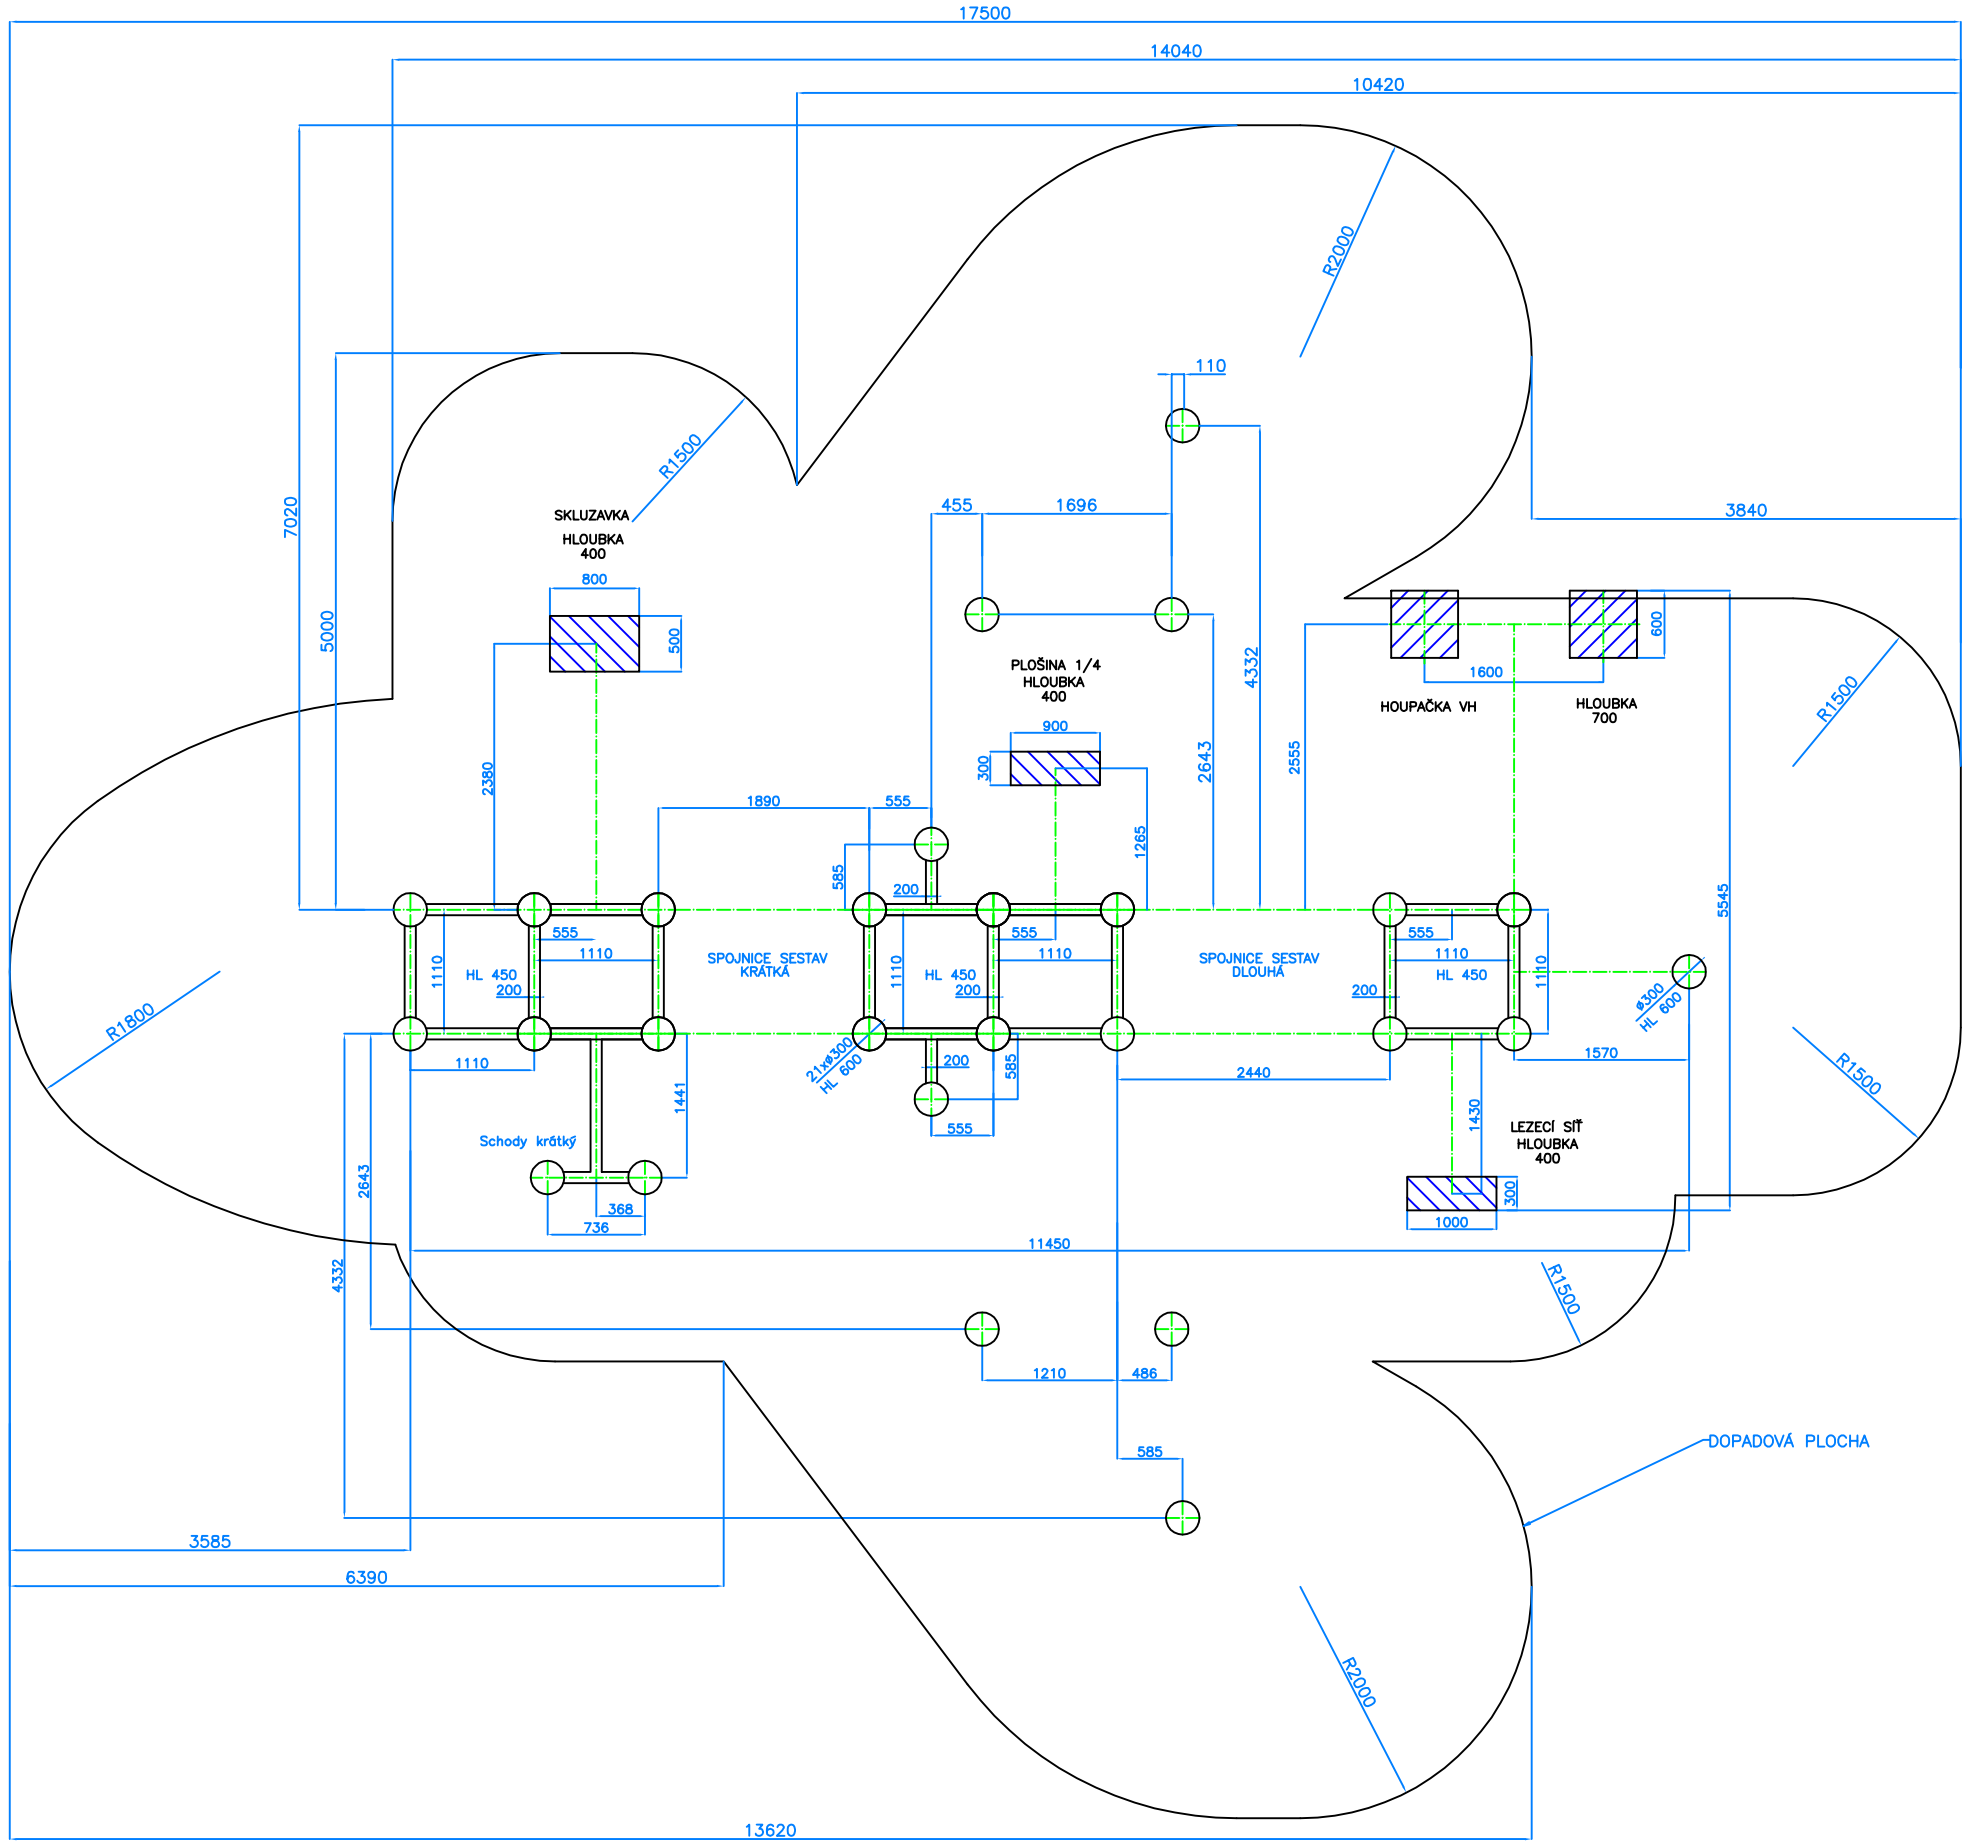

Kulant cz s.r.o. Pardubice	Měřítko: N	Dne: 22.10. 2006	CH–S–029–01
	Název: DOPRAVNÍ LETADLO		