



Příloha č.1. – Výkopové schéma

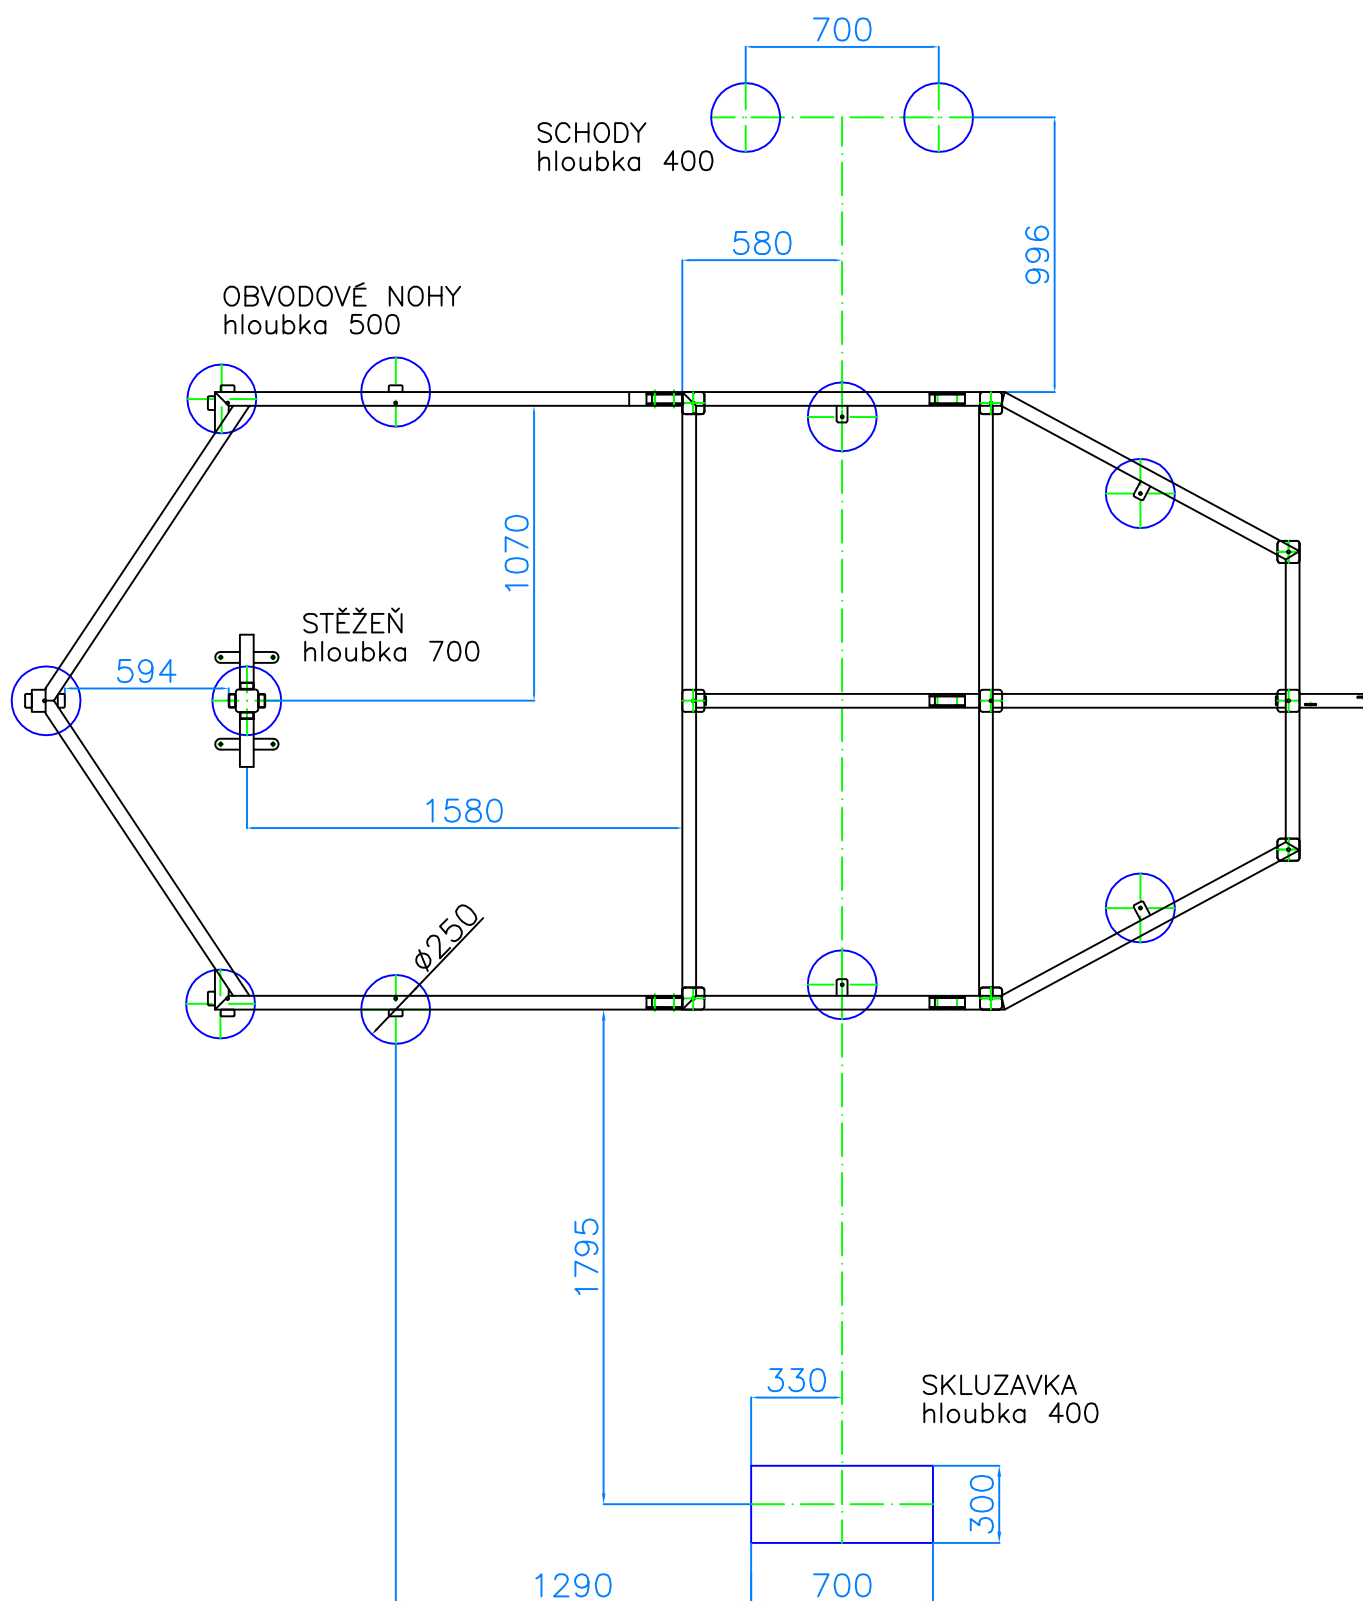

Kulant cz s.r.o. Pardubice	Dne: 7.8. 2006	Číslo výkresu: CH-S-030-02
	Název: Pirátská loď – Žralok	

Příloha č.2. – Schéma včetně dopadové plochy

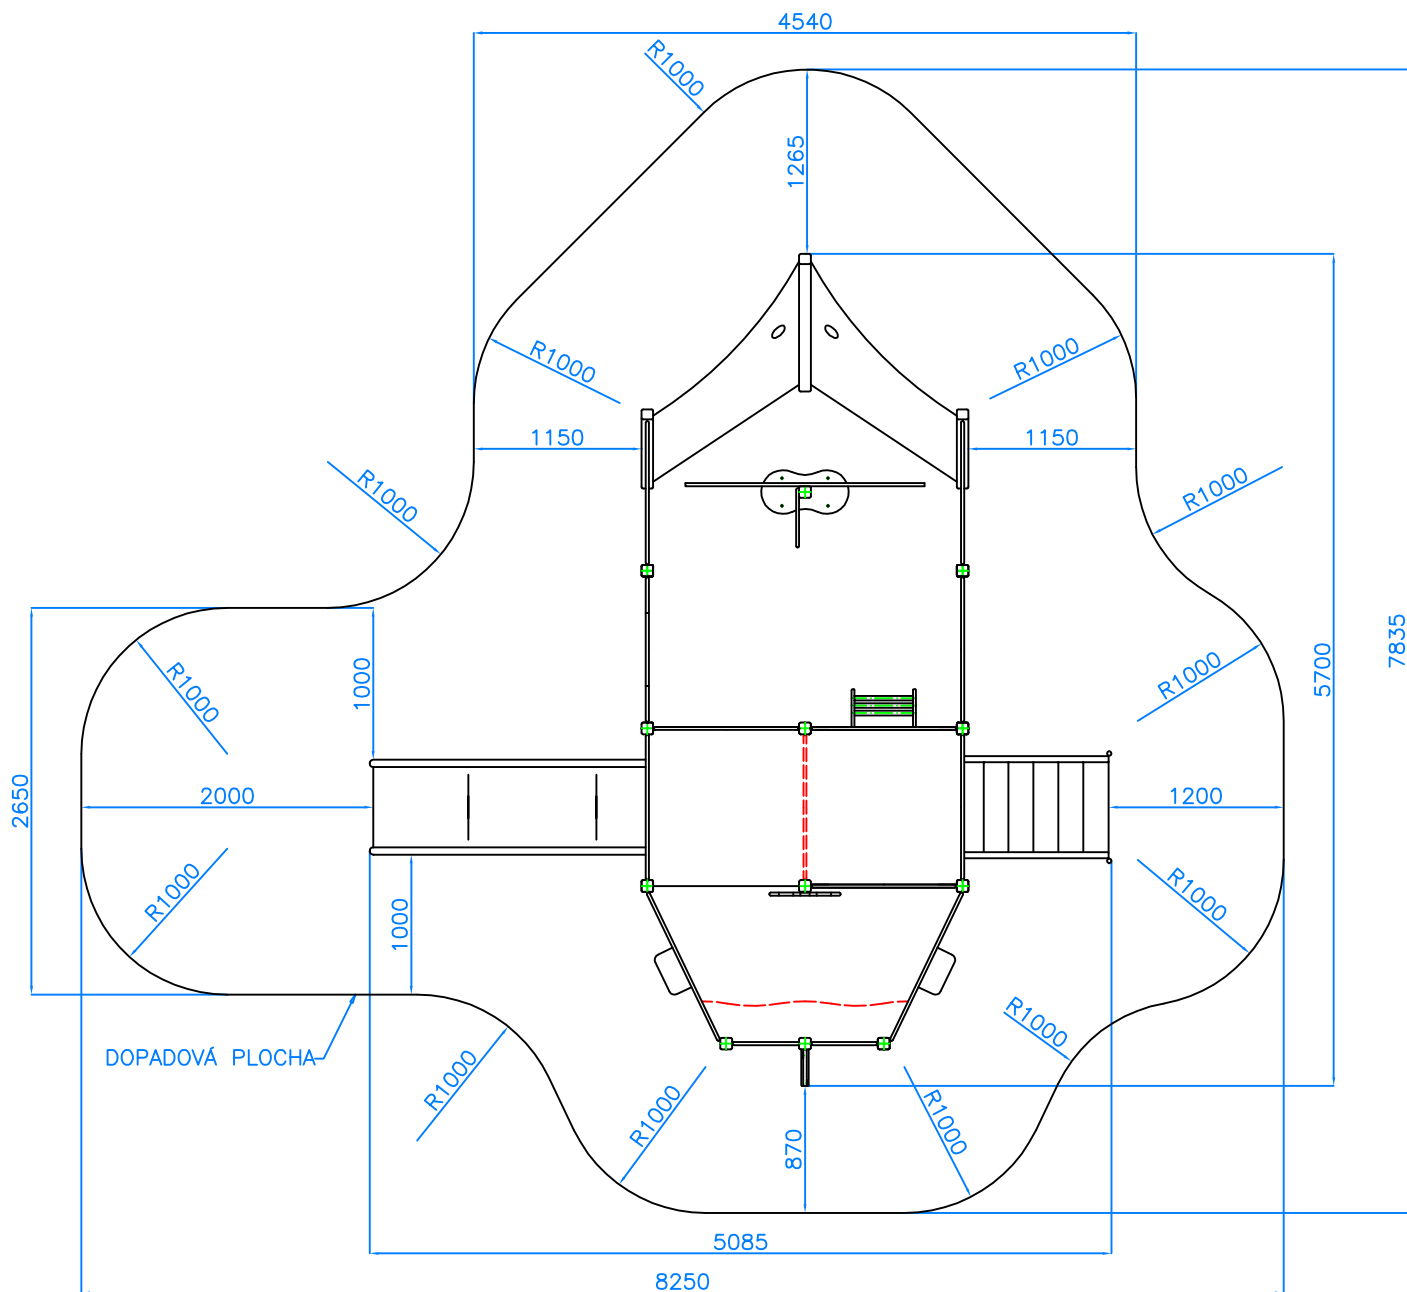

Kulant cz s.r.o. Pardubice	Dne: 7.8. 2006	Číslo výkresu: CH-S-030-02
	Název: Pirátská loď – Žralok	