



Příloha č.1. – Výkopové schéma

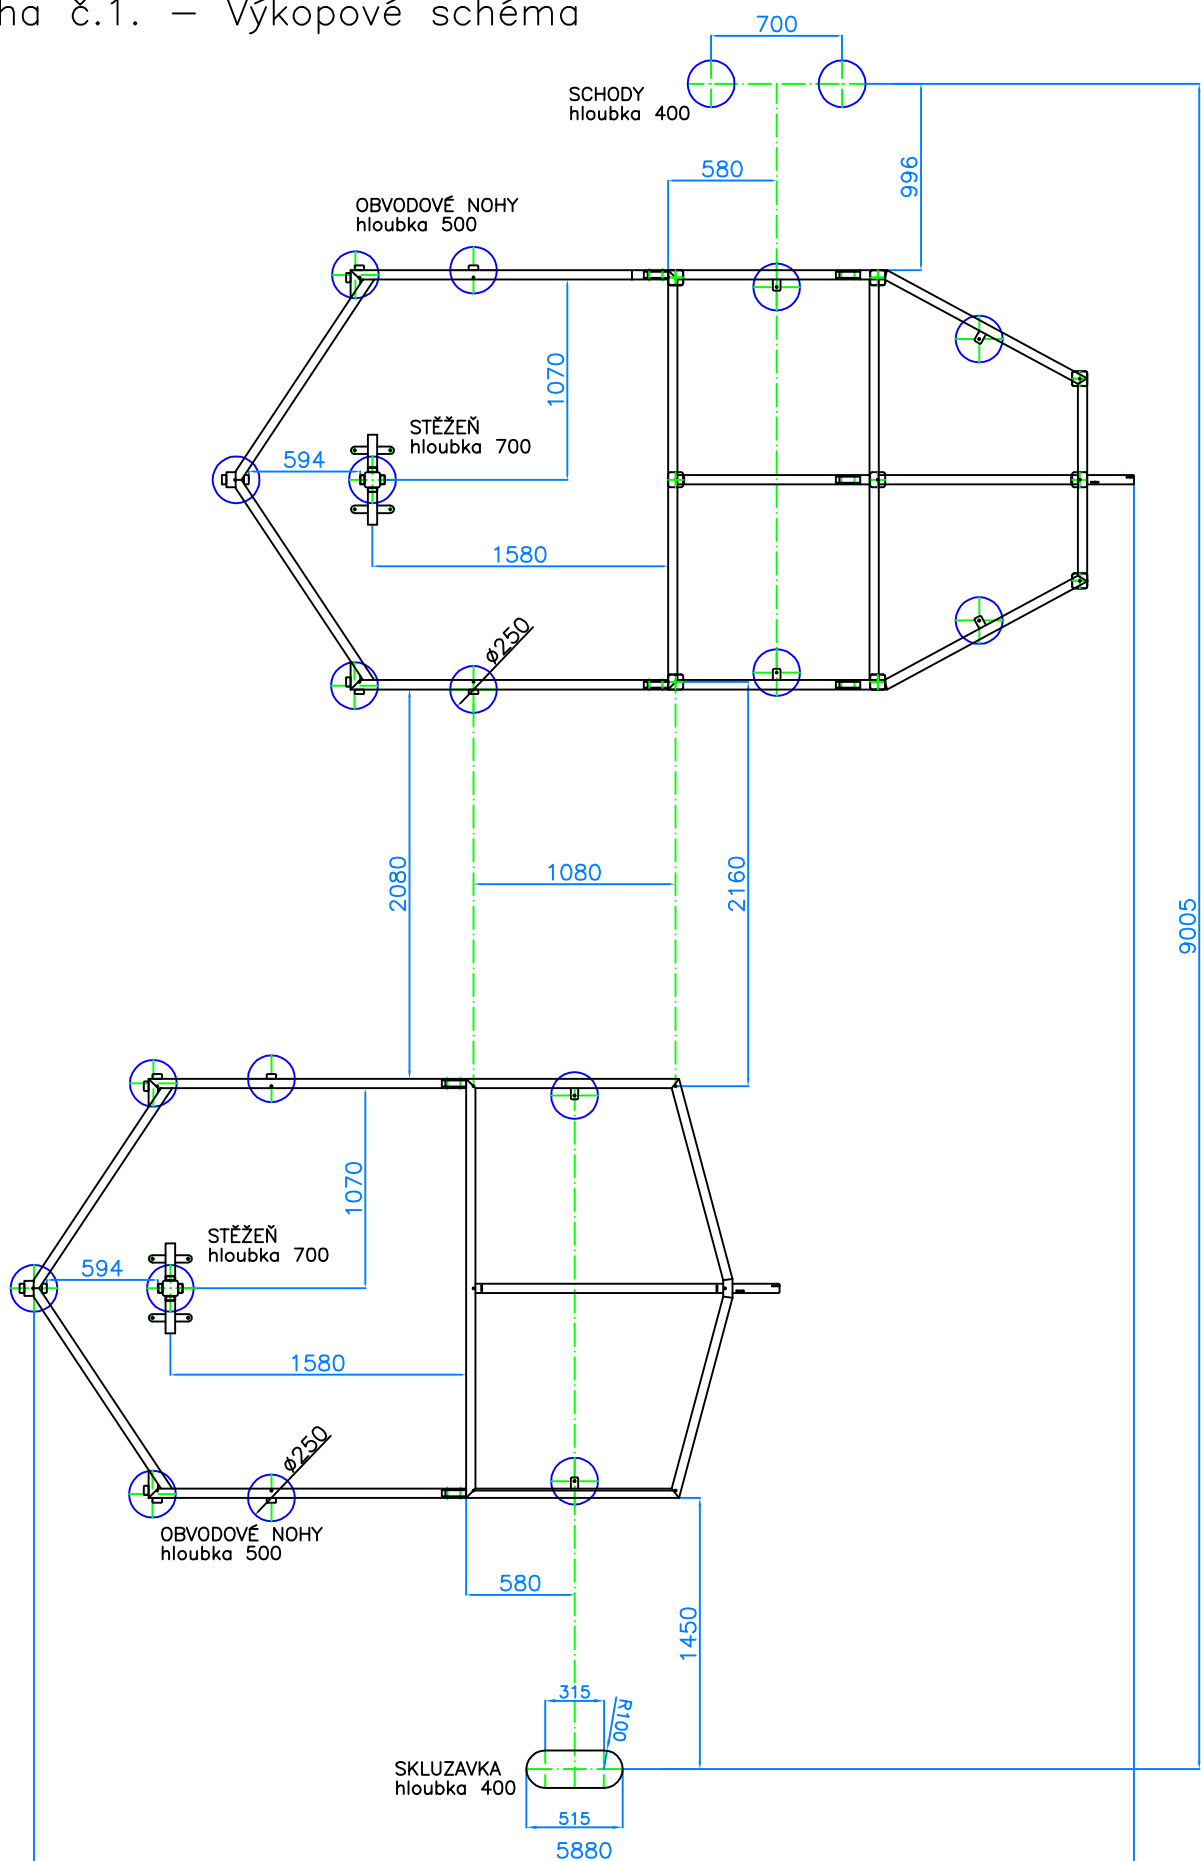

Kulant cz s.r.o. Pardubice	Název:	Dne: 7.8. 2006	Číslo výkresu:
	Soubor lodí – Pirátská vs Galeona		CH-S-030-03

Příloha č.2. – Schéma včetně dopadové plochy

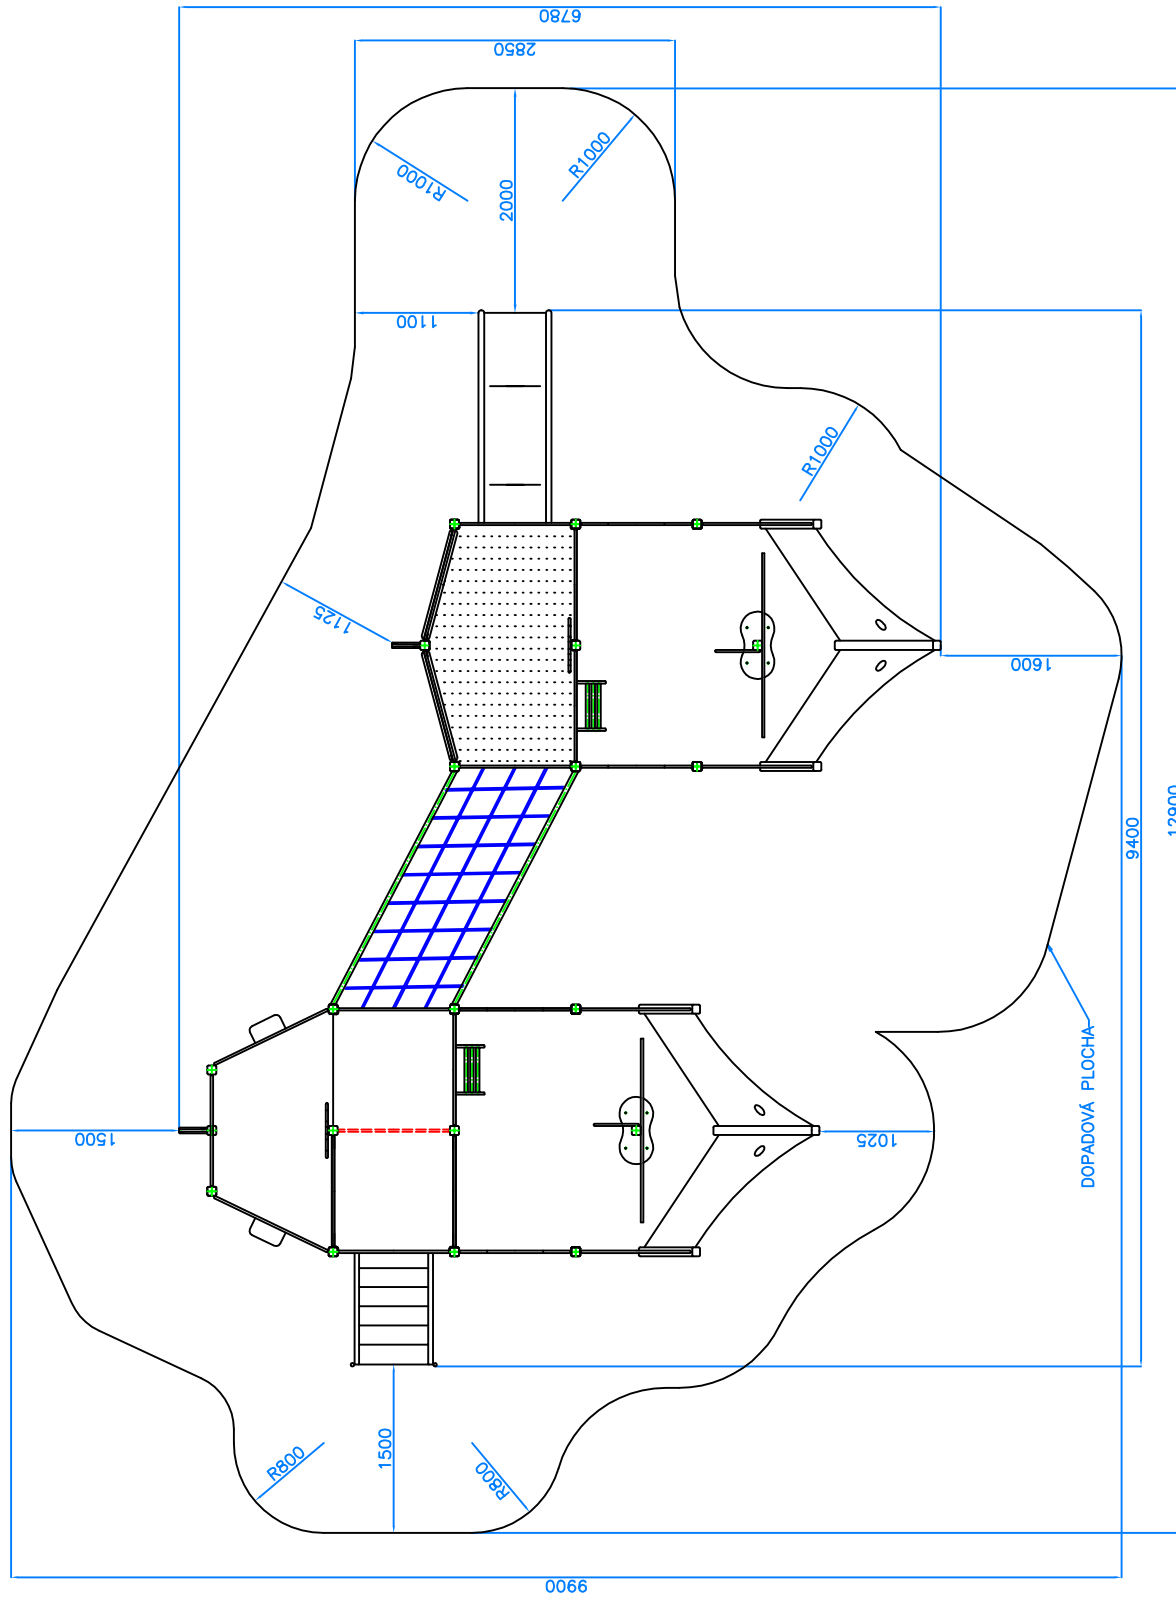

Kulant cz s.r.o. Pardubice	Název: Souboj lodí – Pirátská vs Galeona	Číslo výkresu: CH-S-030-03
	Dne: 7.8. 2006	