


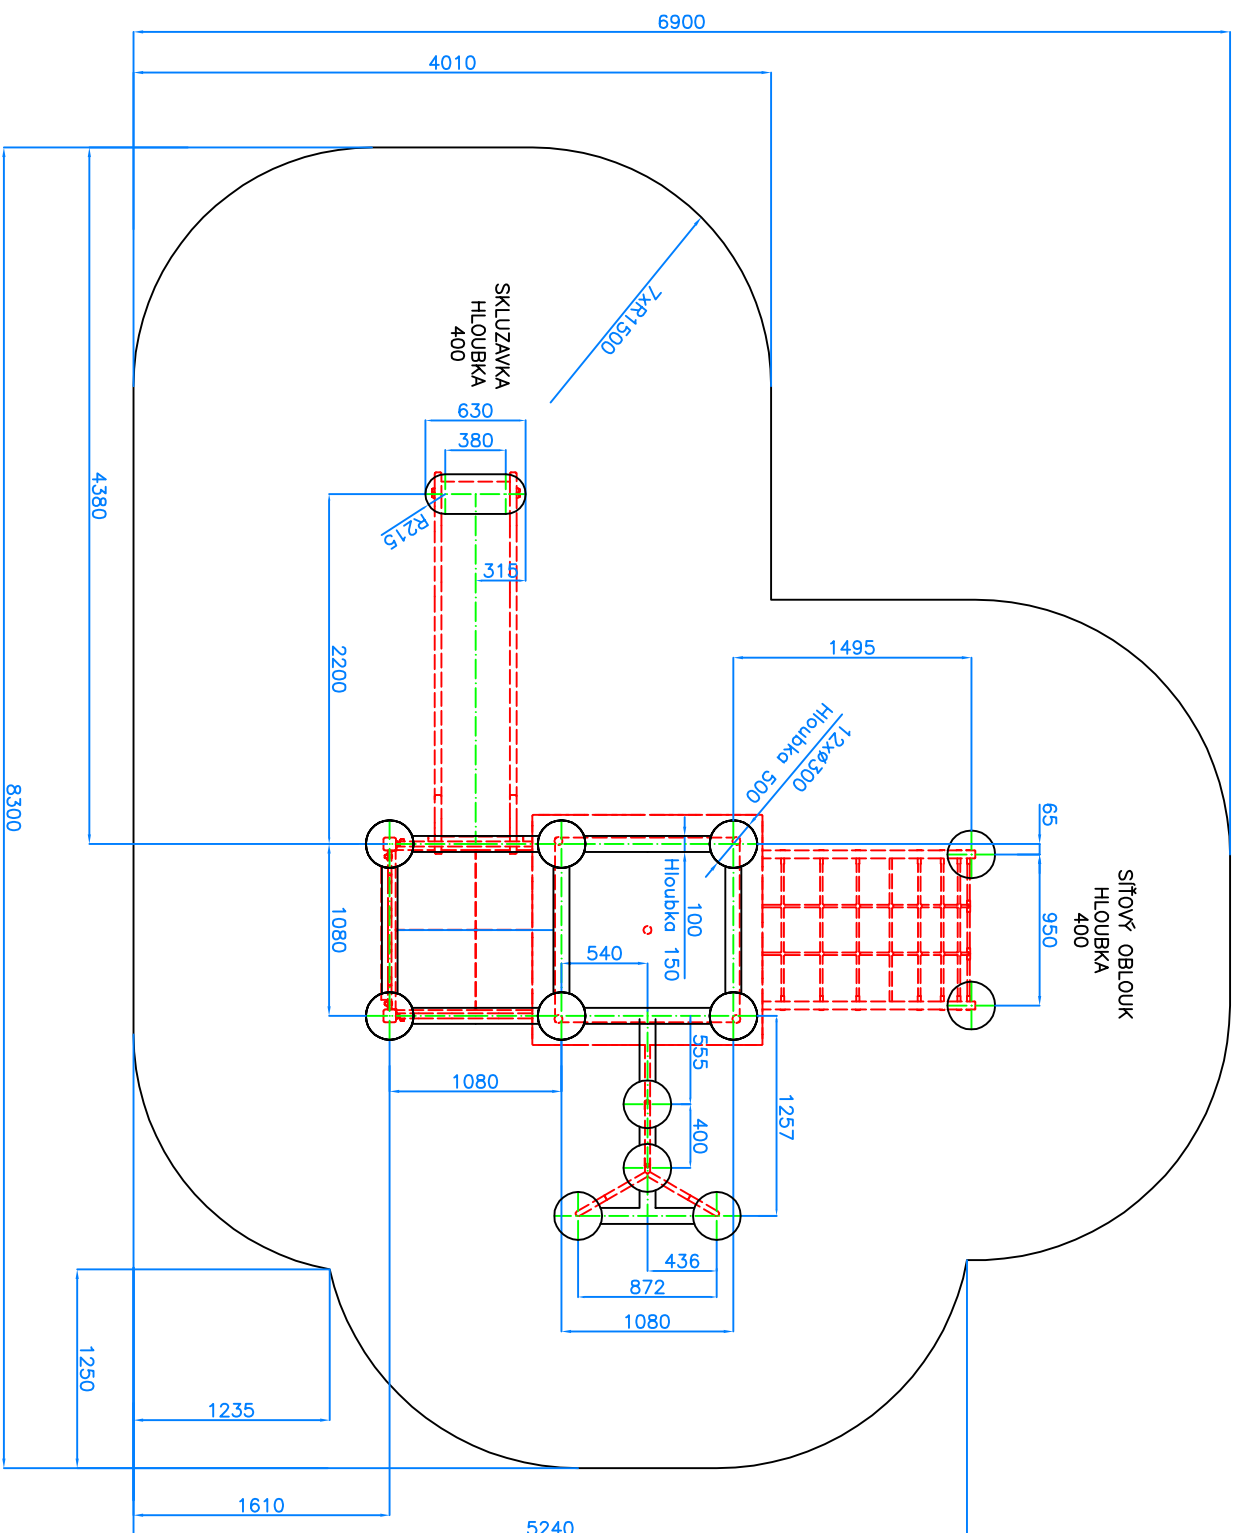

BEZPEČNOSTNÍ PROSTOR
Dopadová plocha

Kulant č s.r.o. Pardubice	Název: Zelená brána	Číslo výkresu: CH-S-033-01 Výkopové schéma
Dne: 20.3. 2008		