


Příloha č.1. – Výkopové schéma včetně dopadové plochy

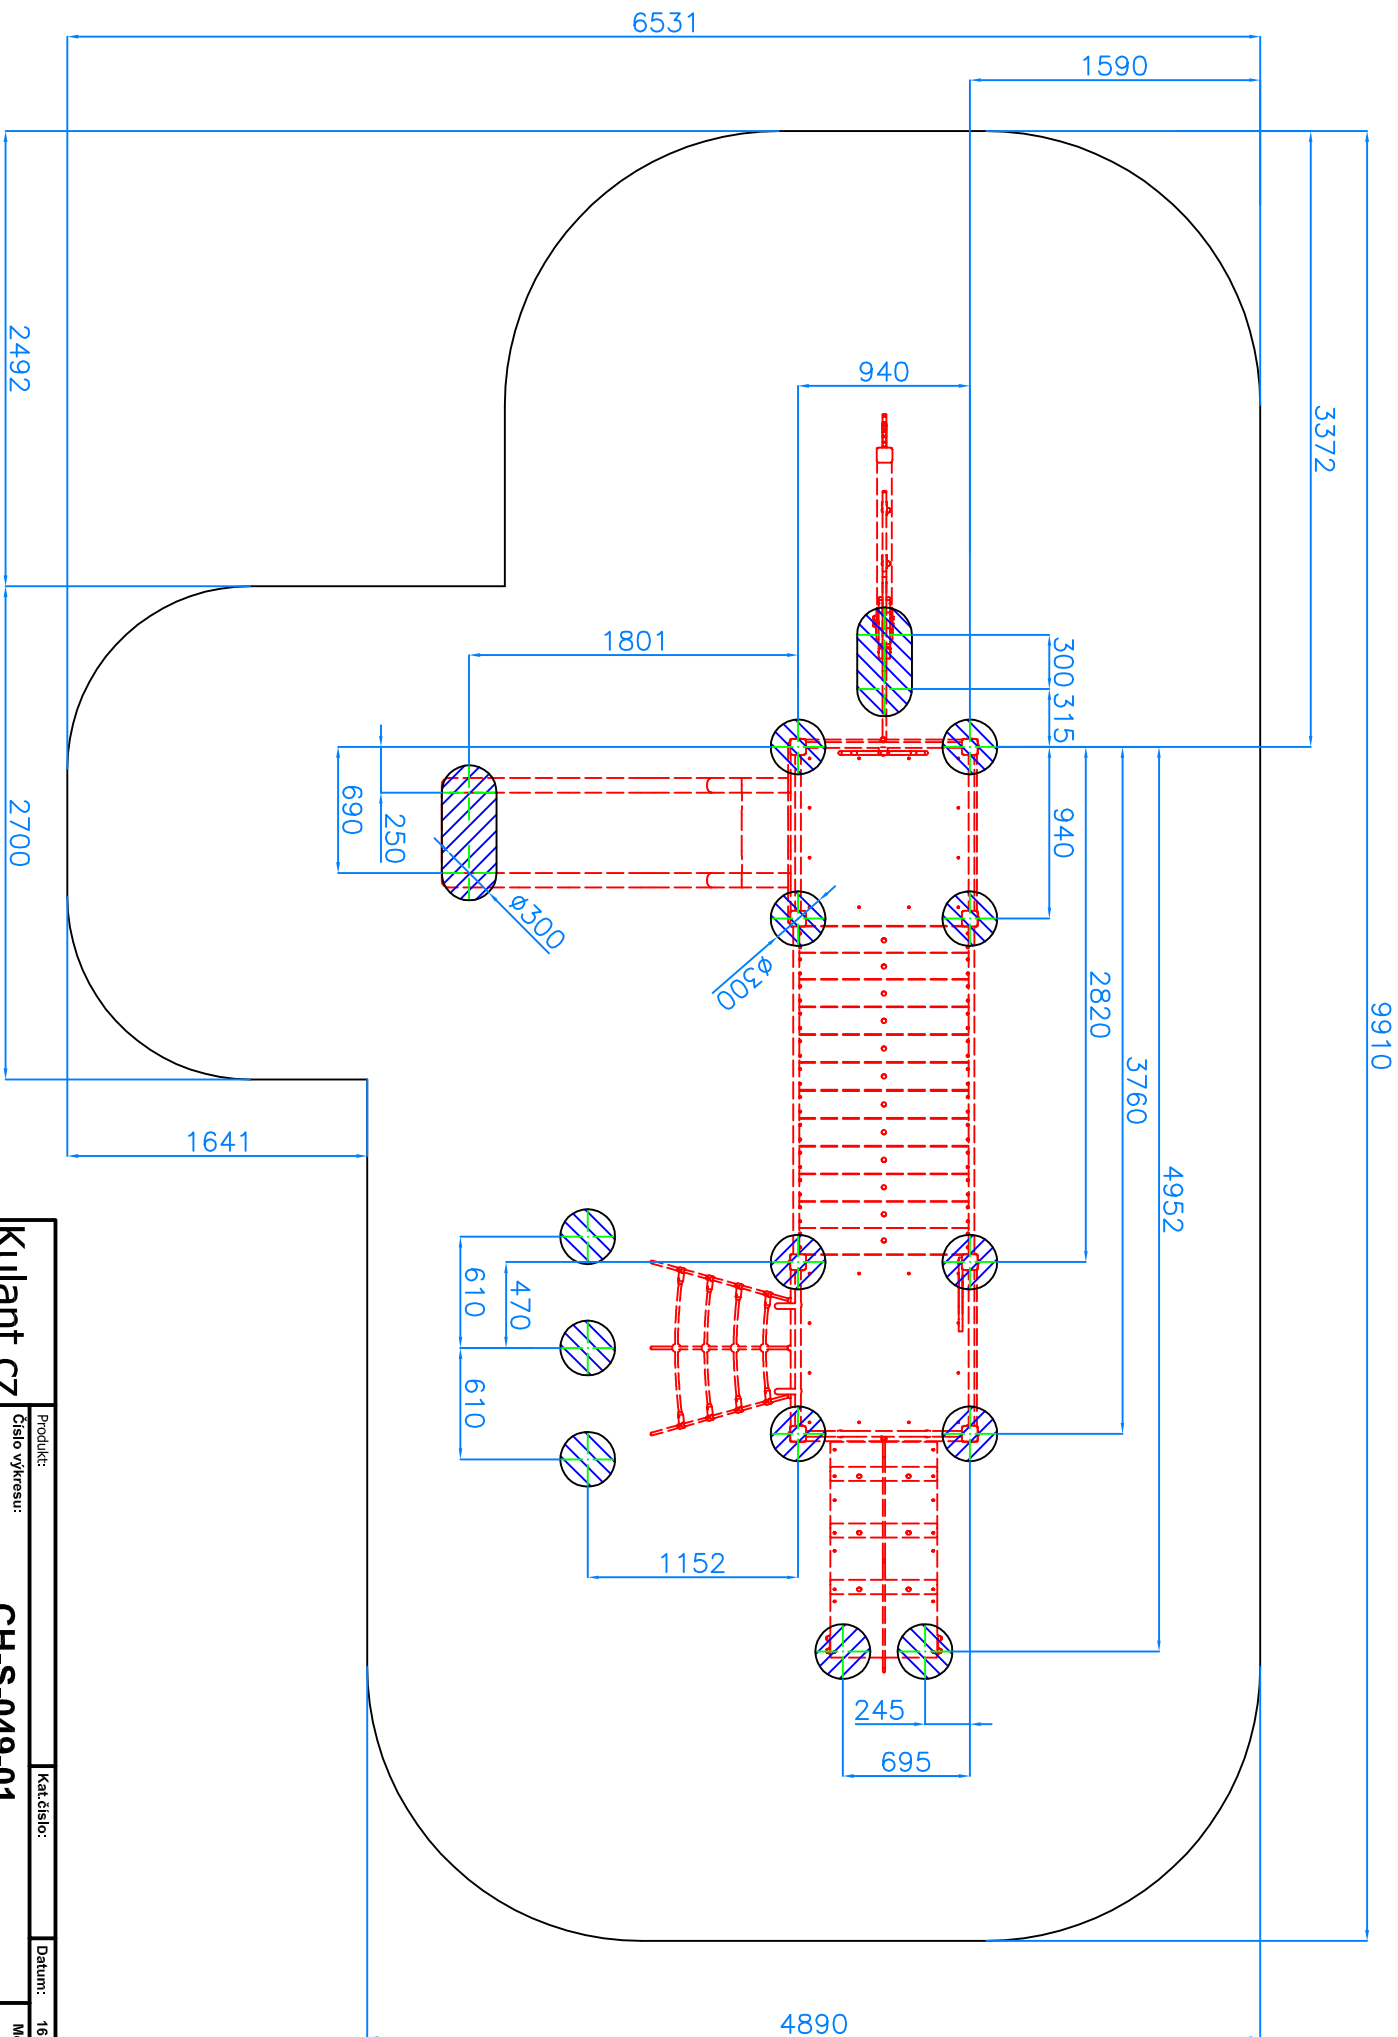

Kulant CZ		Produkt:	Kat. číslo:	Datum:
Pardubice		Číslo výkresu:	CH-S-049-01	16.2.2015
Název:	Piccolo 49-01	Měřítko:	N	
		Lst' / Lstů	1 / 1	