Příloha č.1. – Výkopové schéma včetně dopadové plochy

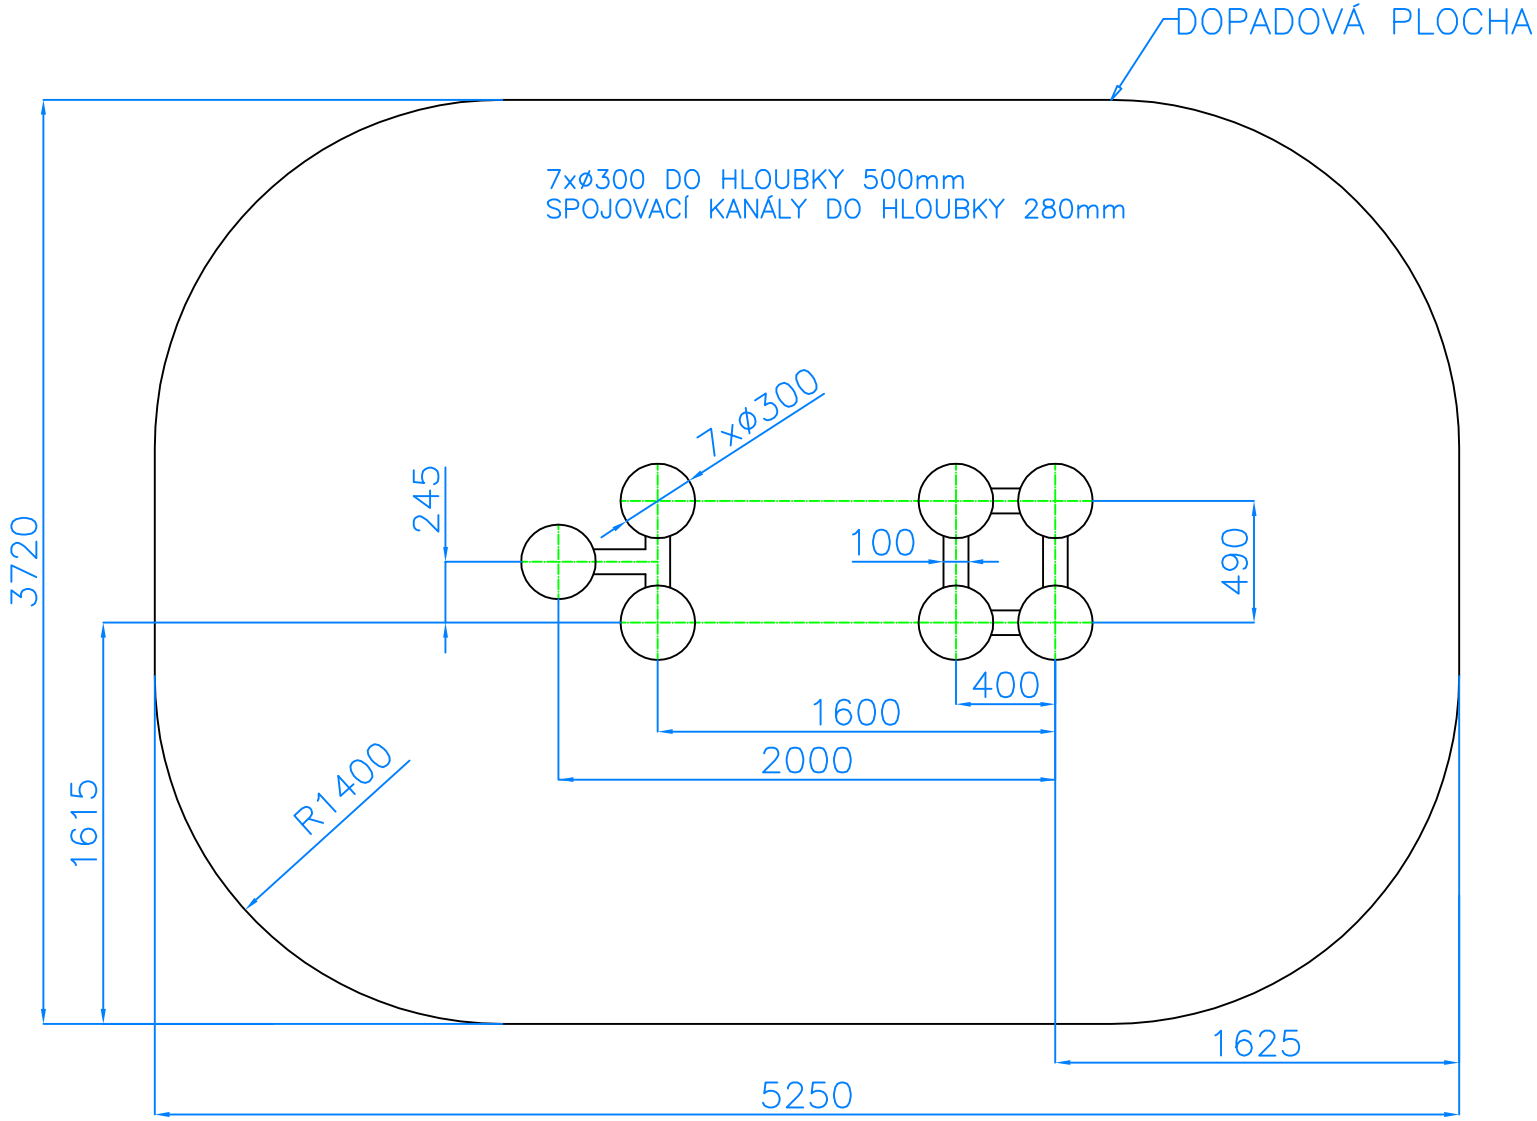

Kulant cz s.r.o. Pardubice	Dne: 10.5. 2010 Název: HROŠÍK	Katalogové číslo: CH–D–014–03