Příloha č.1. – Výkopové schéma včetně dopadové plochy

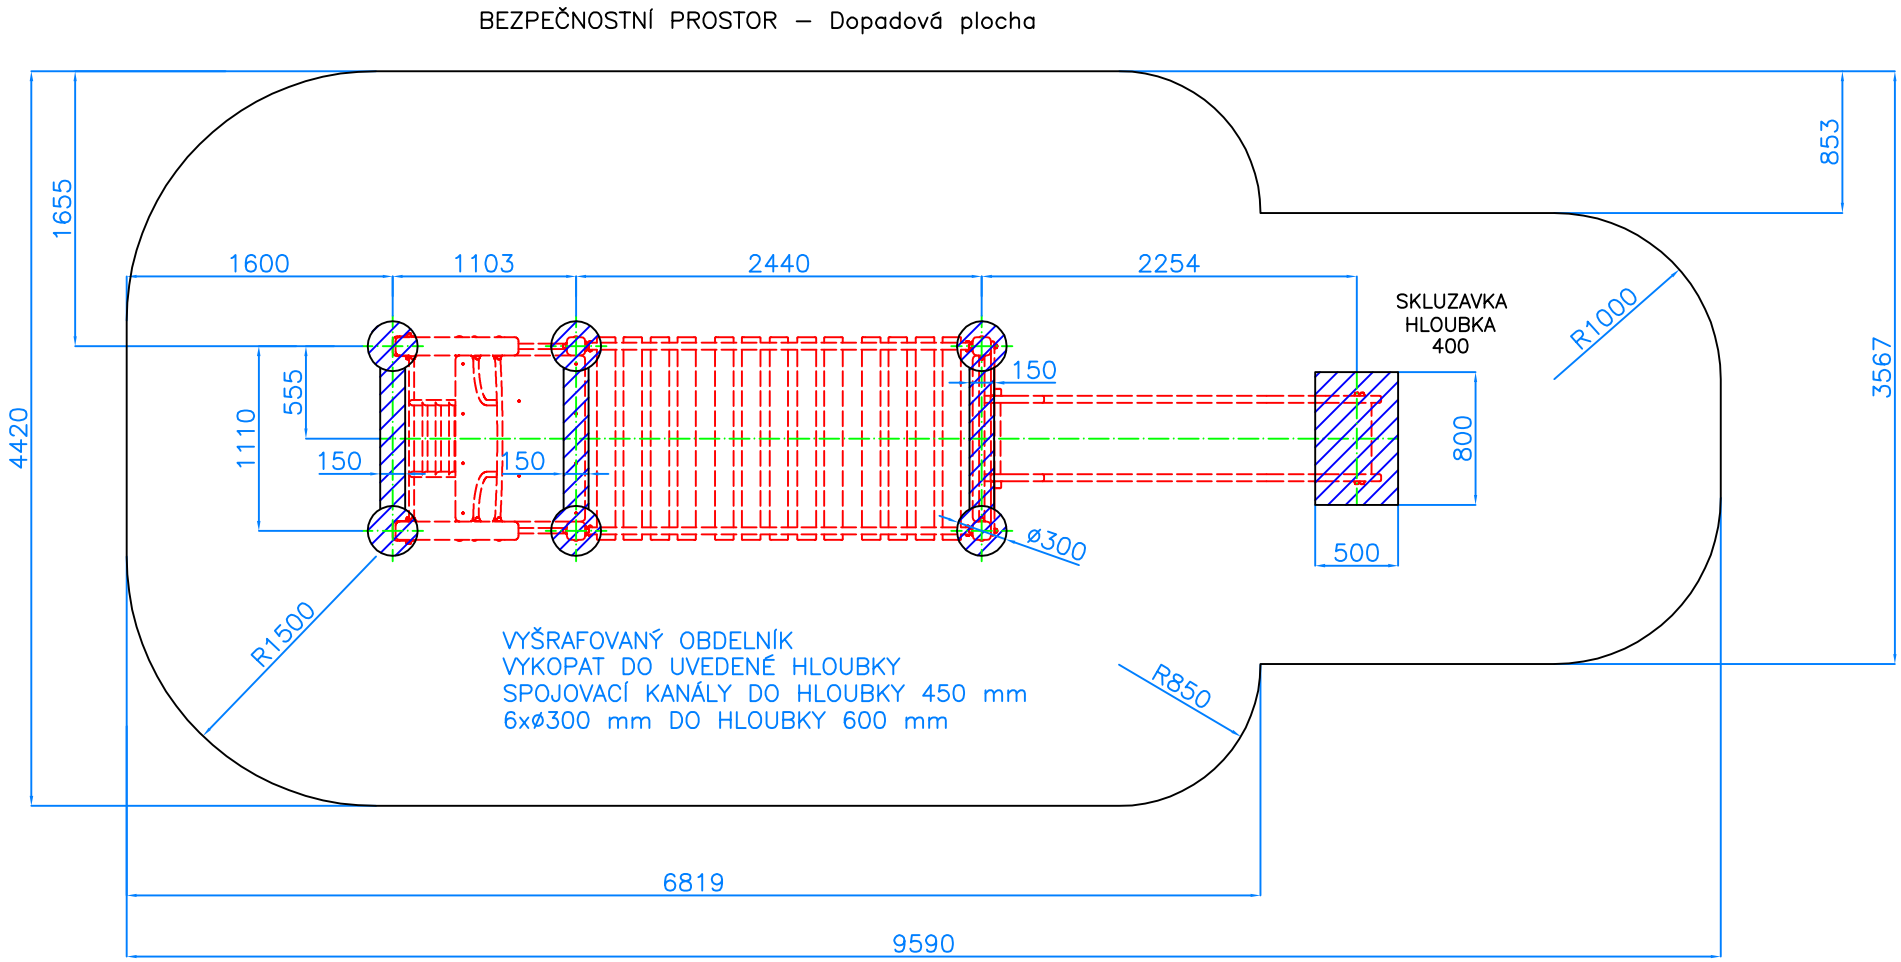

Kulant cz s.r.o. Pardubice	Dne: 4.5. 2012 Název: Pohyblivý most se skluzavkou	Katalogové číslo: CH–S–028–14