Příloha č.1. – Výkopové schéma včetně dopadové plochy

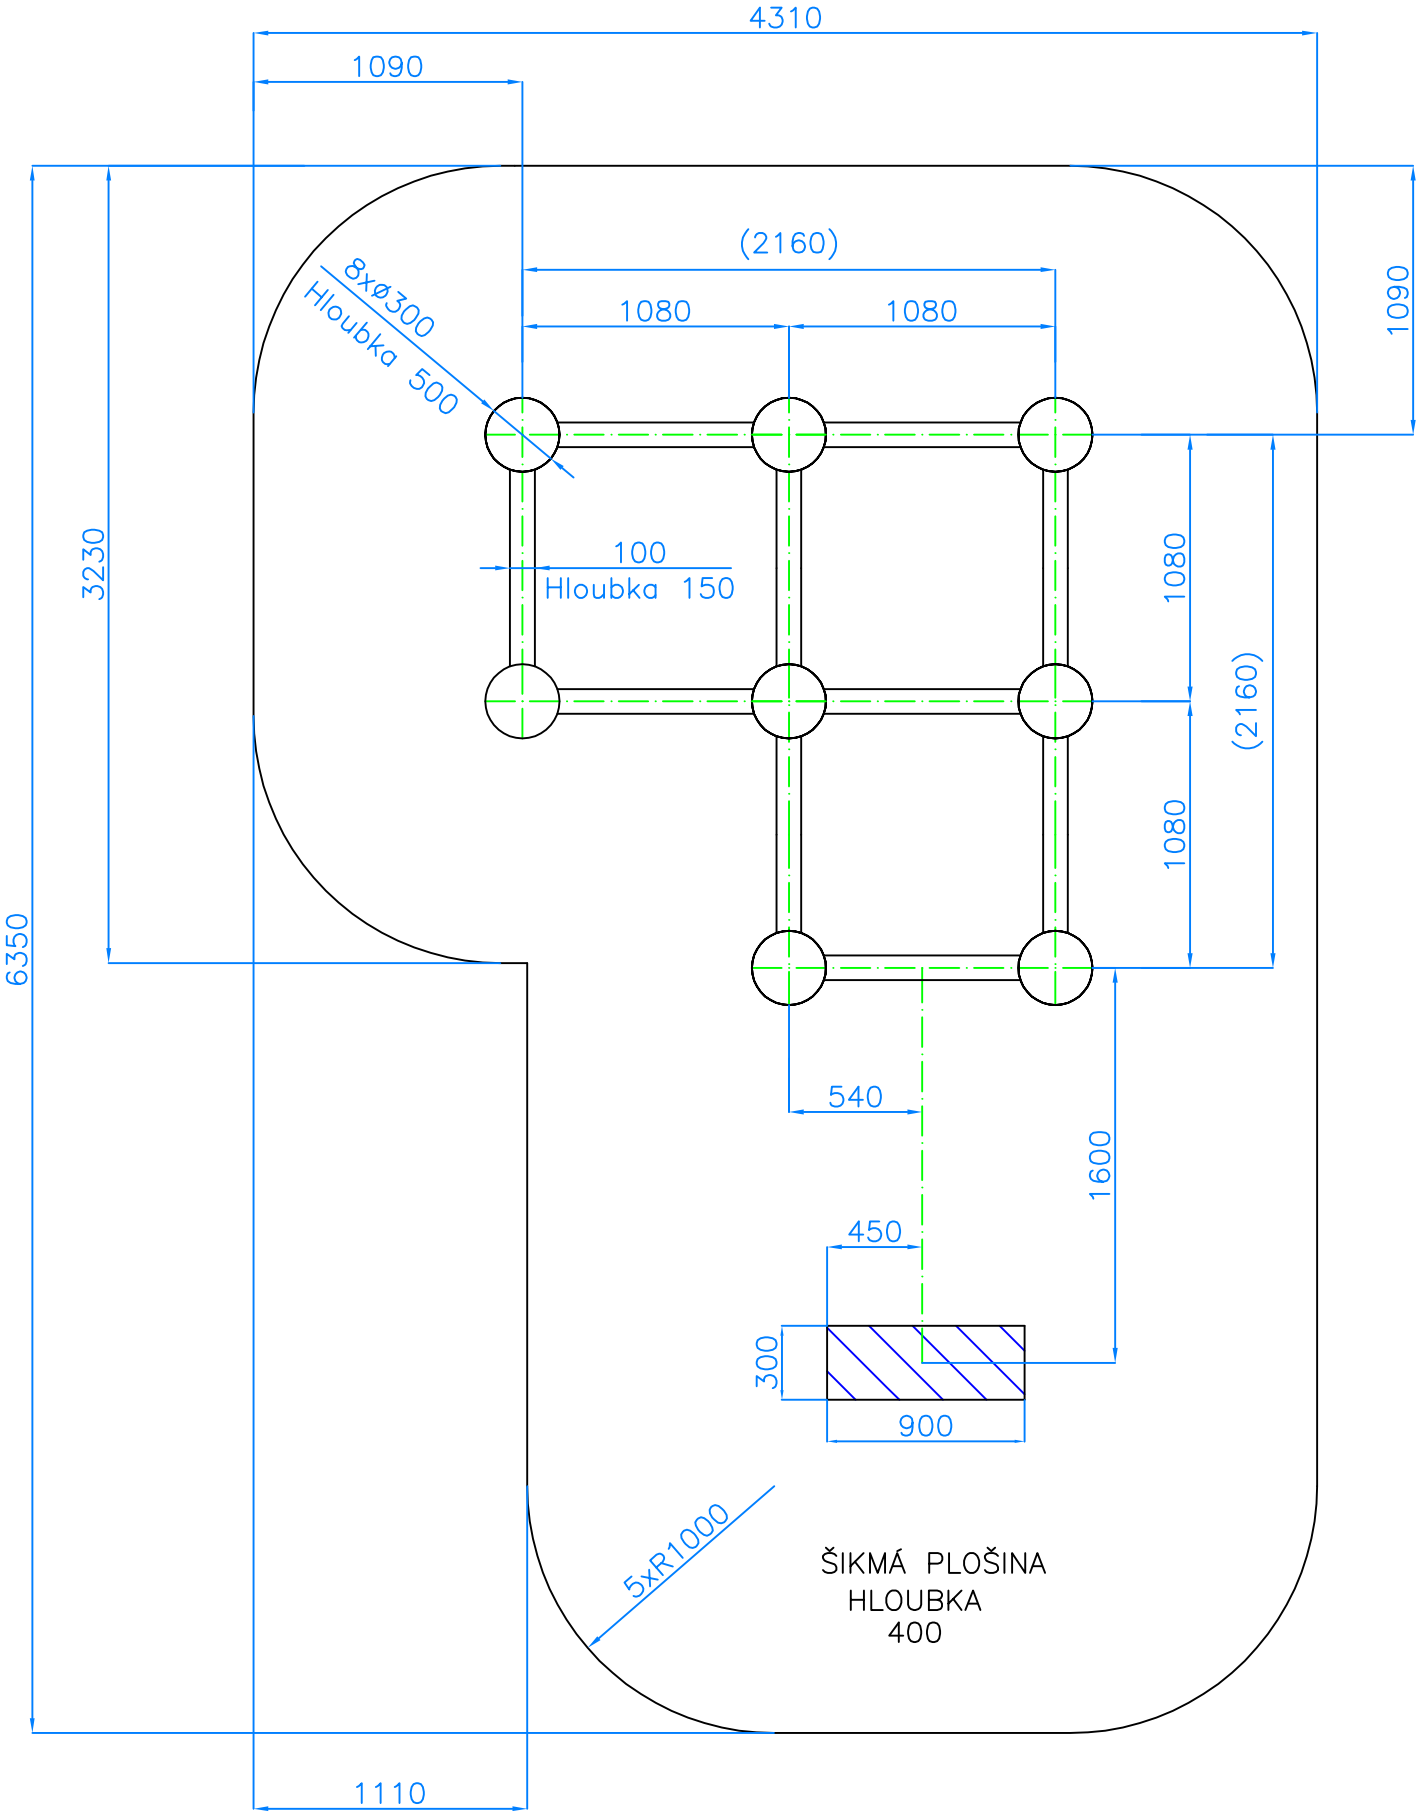

Kulant cz s.r.o. Pardubice	Měřítko: N	Dne: 4.4. 2008	Číslo výkresu :
	Název: Rabštejnek		CH–S–032–01 Výkopové schéma