Příloha č.1. – Výkopové schéma včetně dopadové plochy

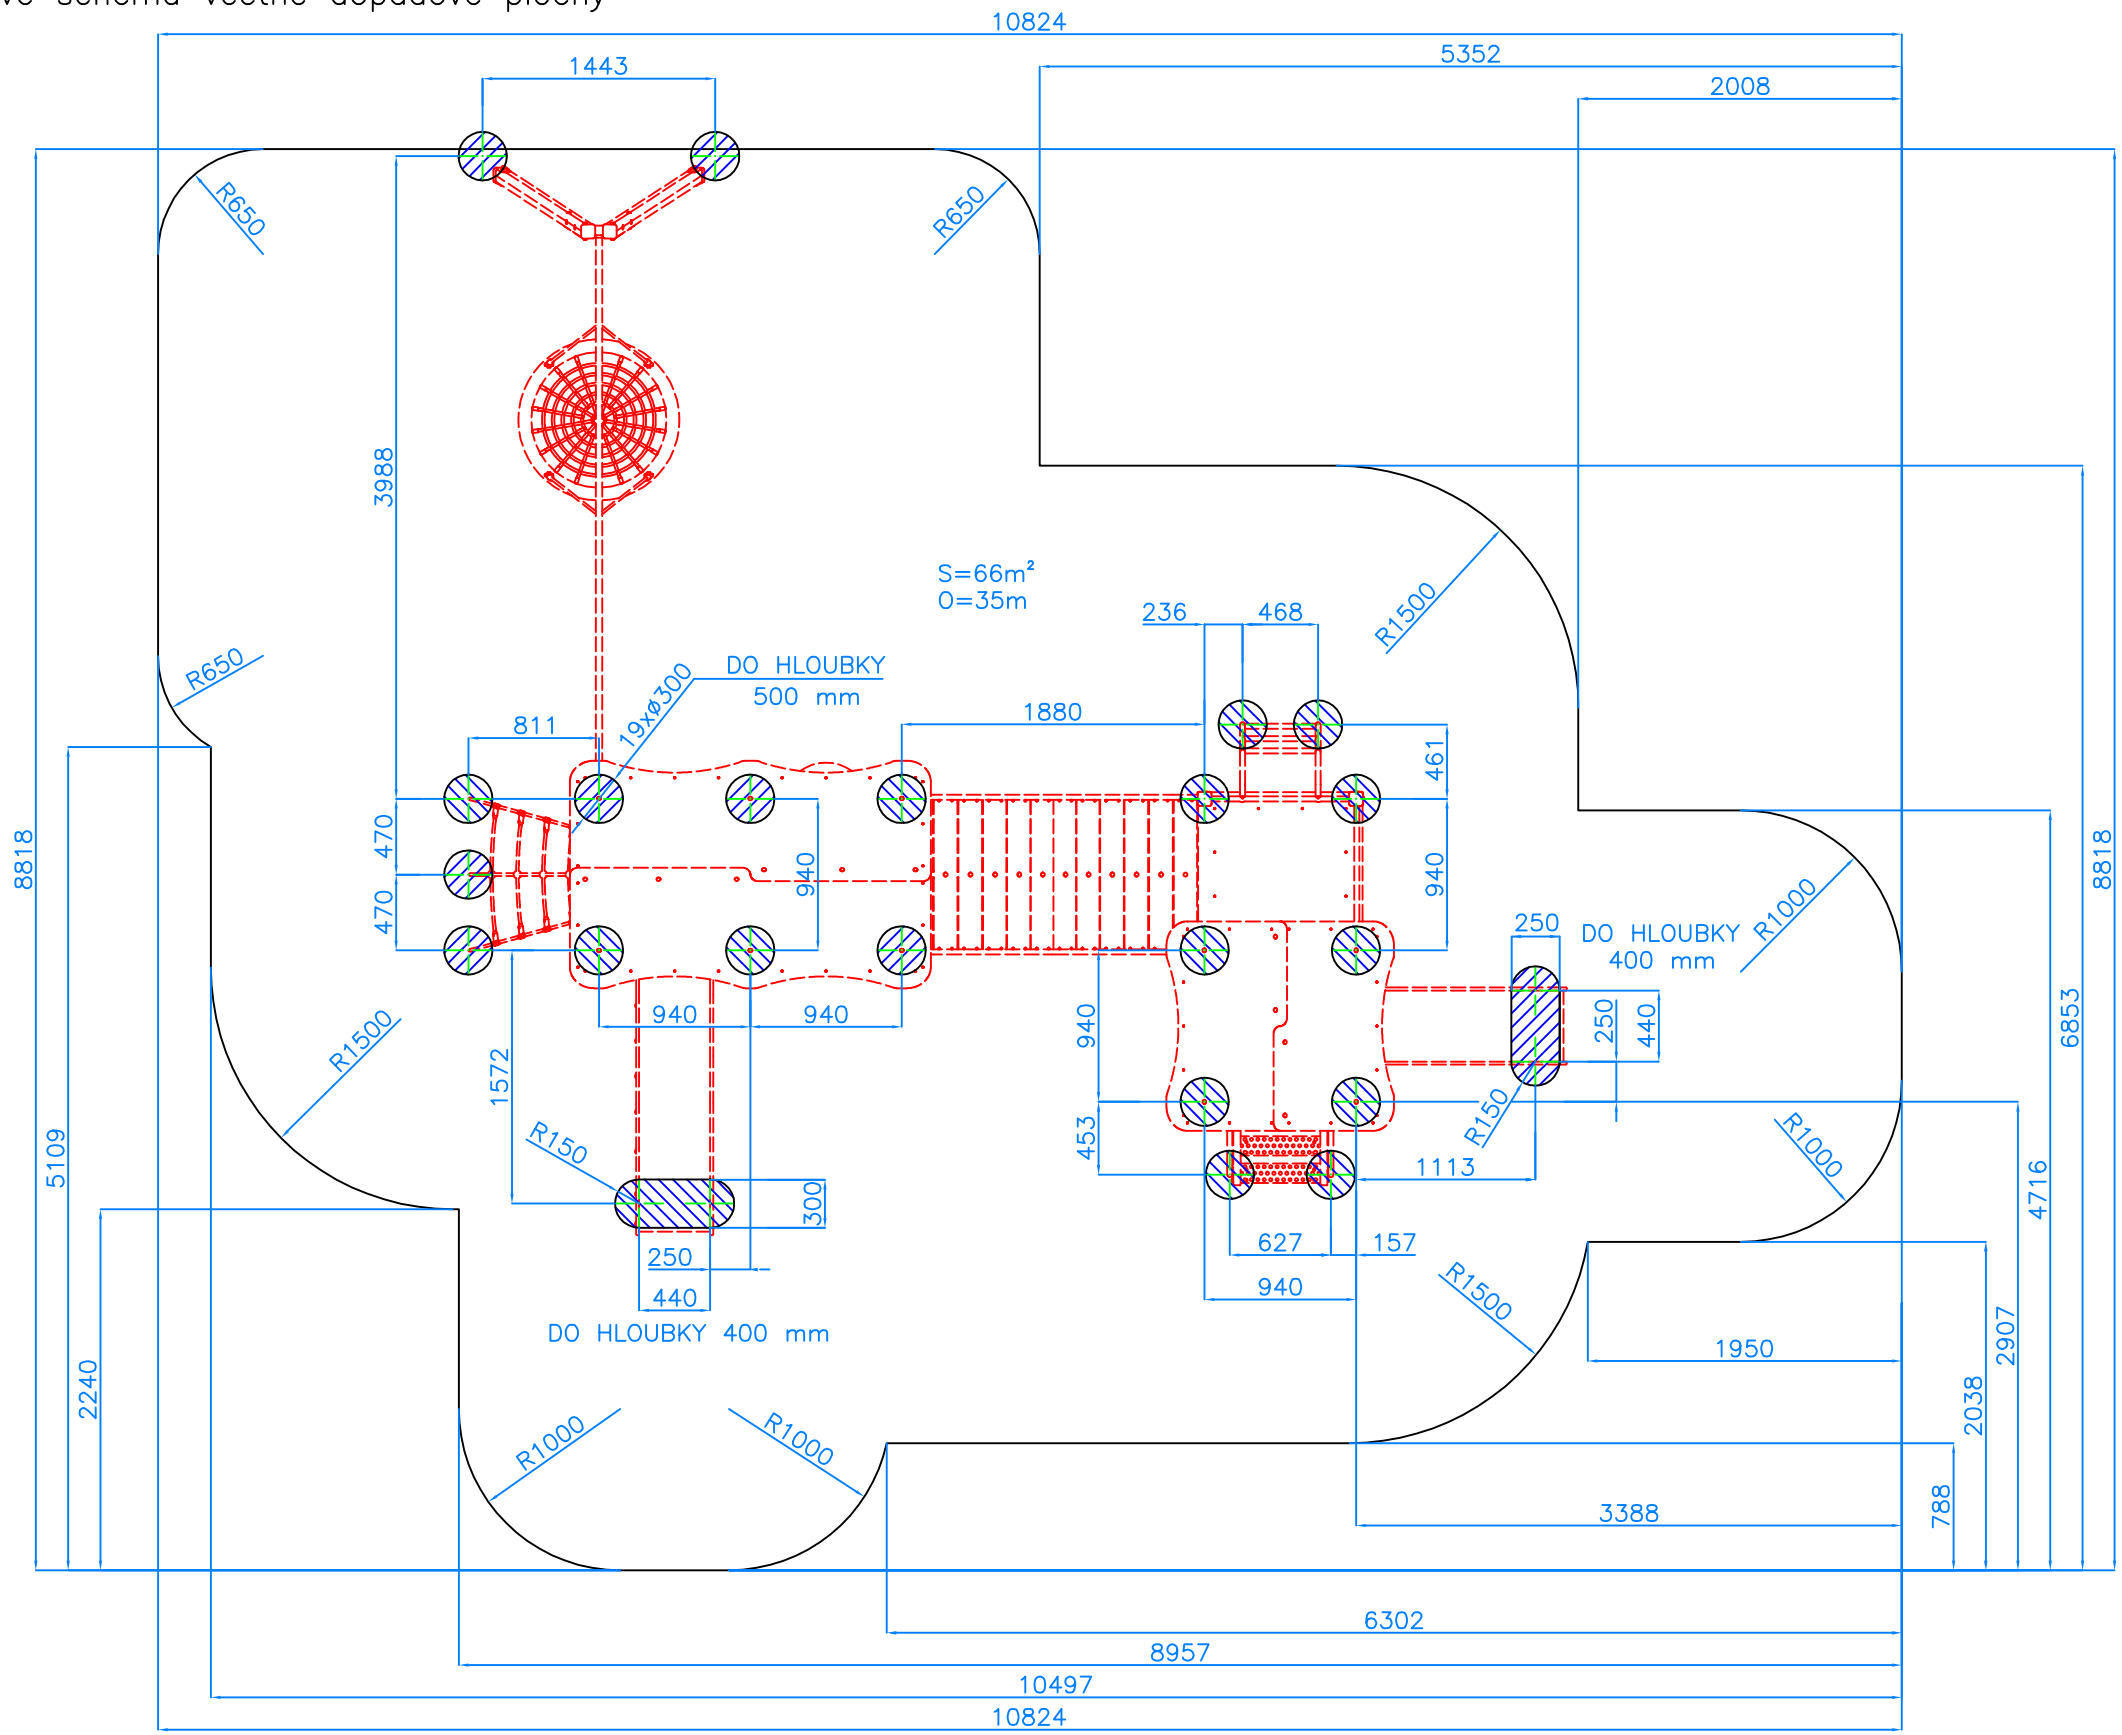

BEZPEČNOSTNÍ PROSTOR – Plocha nárazu
S=66m²

Kulant cz s.r.o. Pardubice	Dne: 30.6. 2016 Název: Piccolo 42–15	Číslo výkresu: CH–S–042–15